


Lotissement "Le Grand Pré"


Lot n°1

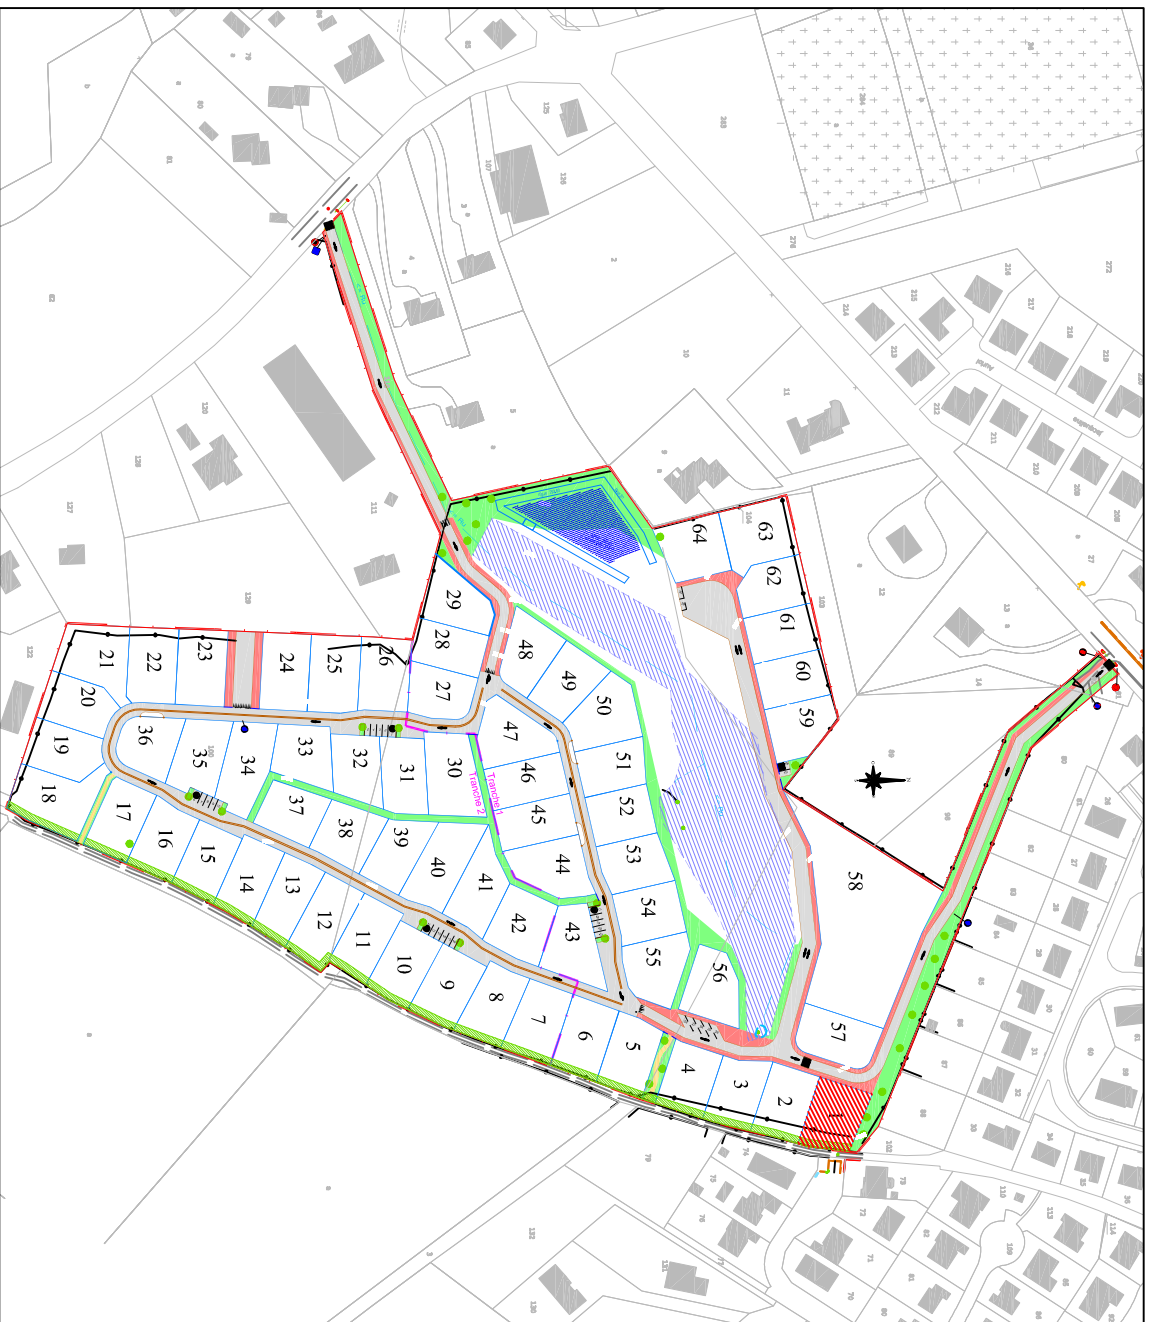

PLAN DE RÉSERVATION

Lot n° : 1
parcelle --

contenance prévisionnelle : 645 m²

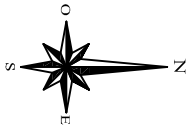

Echelle : 1/500

REGLEMENT		EQUIPEMENT TECHNIQUE	
	Zone d'implantation des pavillons		Branchement Eaux Pluviales
	Bornes géomètre		Branchement Eaux Usées
	Accès véhicules interdit		Logement compteur Eau Potable
	Accès au lot obligatoire		Regard téléphone
	Haie d'arbres à conserver		Coffret électricité
	Sens unique de circulation		Coffret branchement gaz
			Candelabre sur trottoir

La superficie et les cotes périmétriques seront définitives après bornage du géomètre.
La position exacte des différents branchements sera vérifiée sur place avant la réalisation du projet de construction.
L'adaptation de la construction au terrain sera étudiée en tenant compte du niveau et de la position de la voie nouvelle ainsi que des réseaux créés.

Document provisoire pouvant être modifié pour des raisons techniques