



Lotissement "Le Grand Pré"

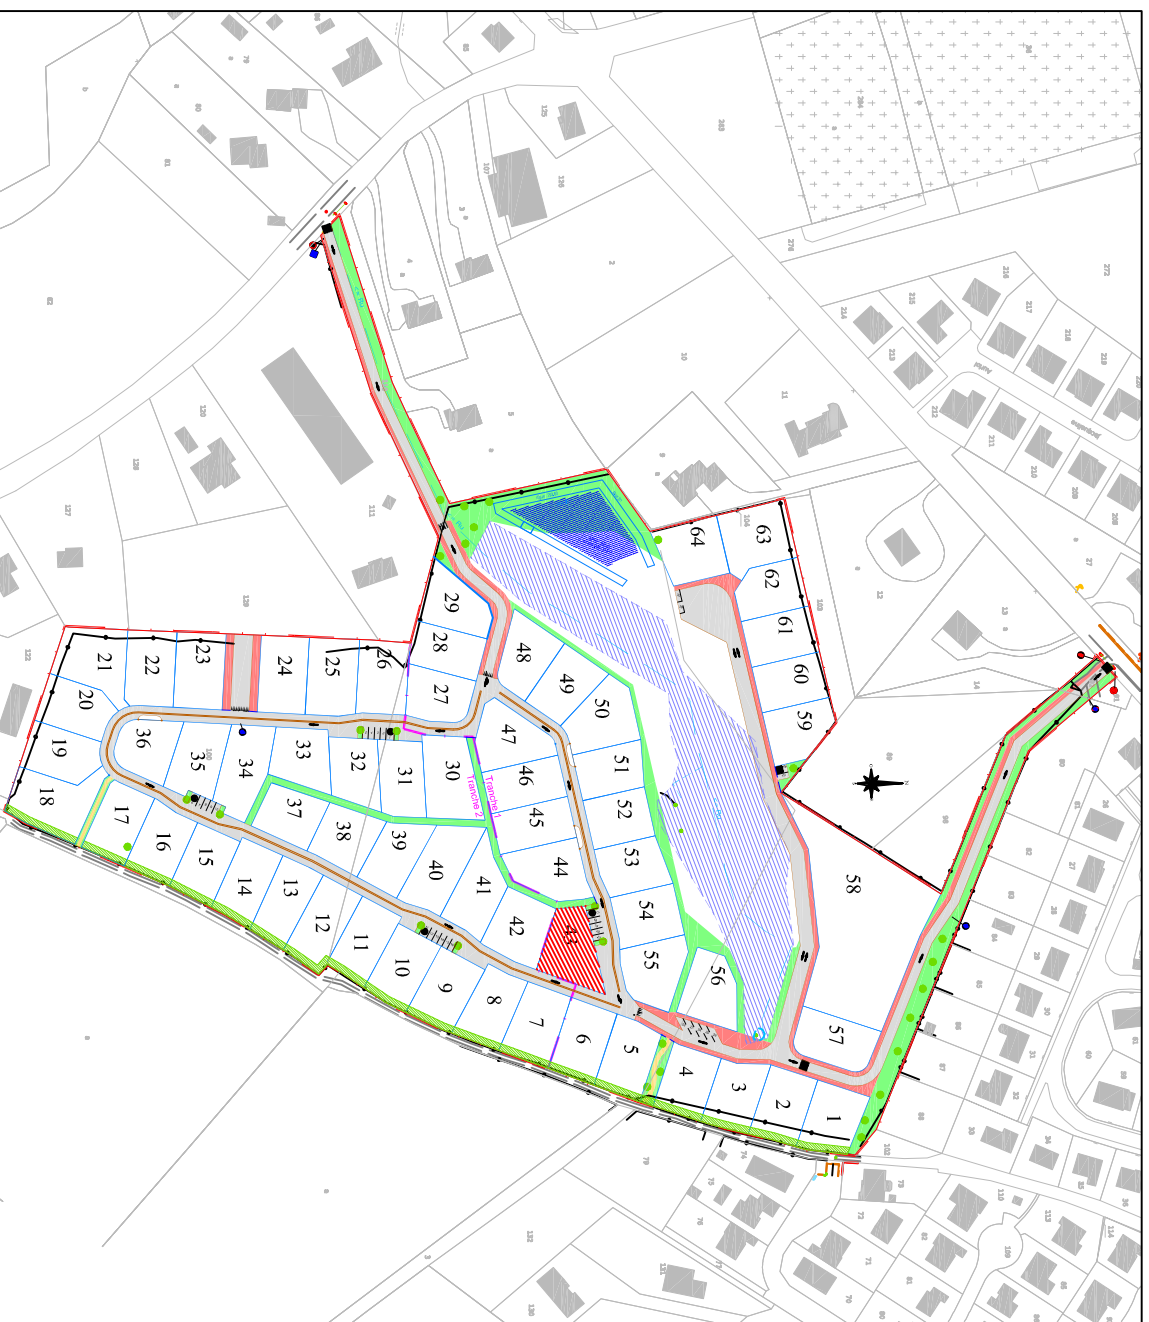





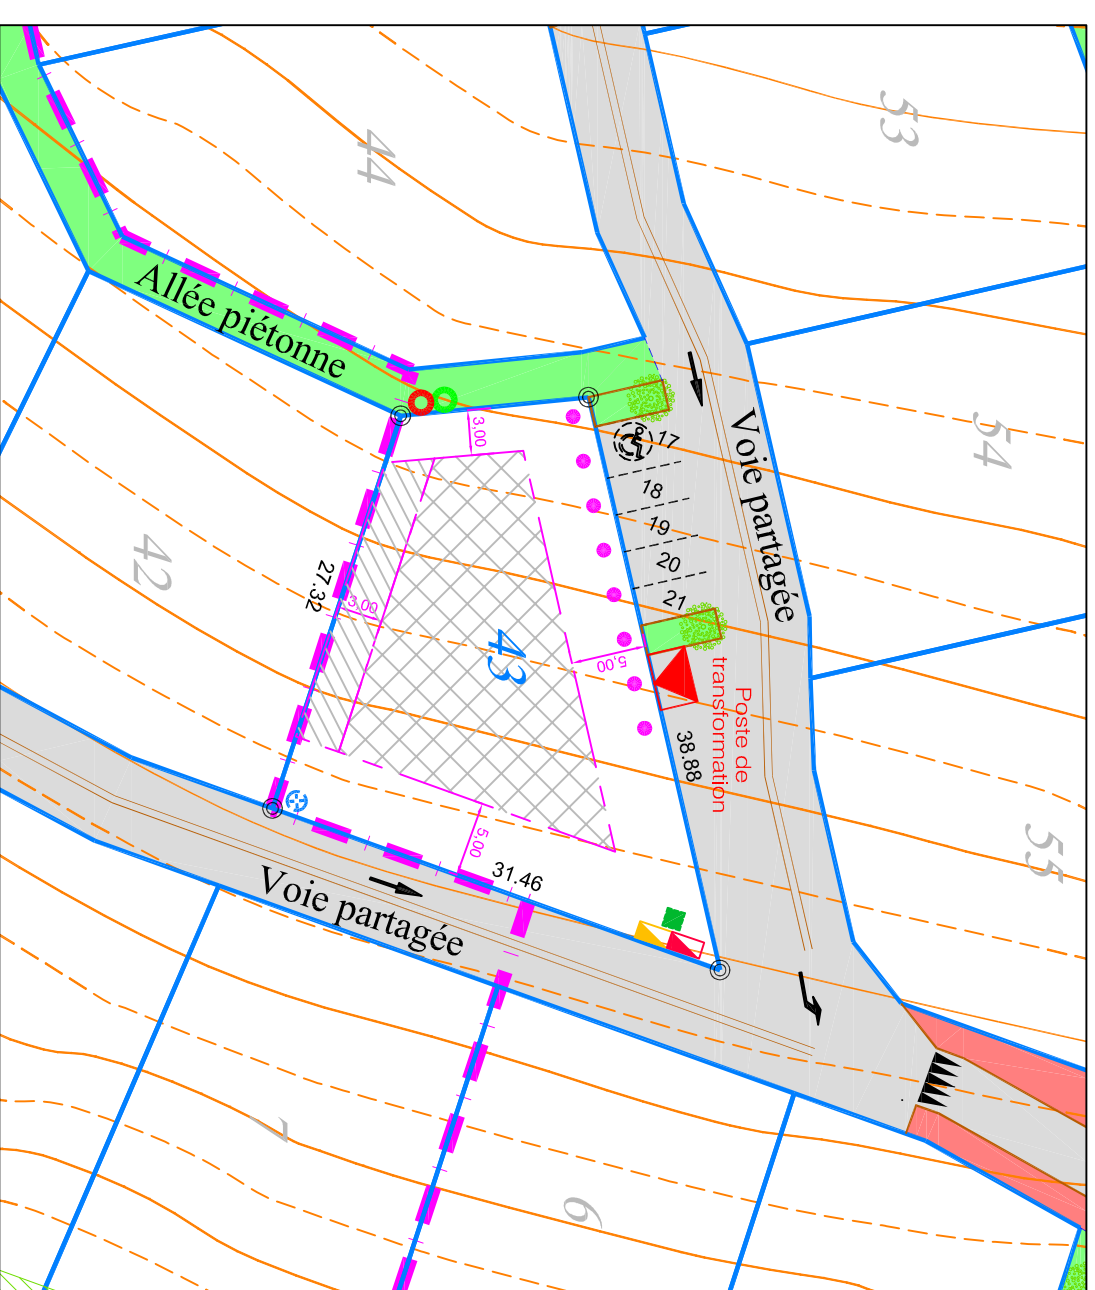





Lot n°43



PLAN DE RÉSERVATION
Lot n° : 43
parcelle --
contenance prévisionnelle : 670 m²



Echelle : 1/500

- | REGLEMENT | | EQUIPEMENT TECHNIQUE | |
|---|-----------------------------------|---|-------------------------------|
|  | Zone d'implantation des pavillons |  | Branchement Eaux Pluviales |
|  | Bornes géométrique |  | Branchement Eaux Usées |
|  | Accès véhicules interdit |  | Logement compteur Eau Potable |
|  | Accès au lot obligatoire |  | Regard téléphone |
|  | Sens unique de circulation |  | Coffret électricité |
| | |  | Coffret branchement gaz |
| | |  | Candelabre sur trottoir |

La superficie et les cotés périmétriques seront définitives après bornage du géomètre
La position exacte des différents branchements sera vérifiée sur place avant la réalisation du projet de construction.
L'adaptation de la construction au terrain sera étudiée en tenant compte du niveau et de la position de la voie nouvelle ainsi que des réseaux créés.
La position du poste de transformation peut être modifiée selon les prescriptions Electricité et Réseaux de France

Document provisoire pouvant être modifié pour des raisons techniques