



"Résidence Les Terrasses de Voltaire" NIORT

n° 101

type T3

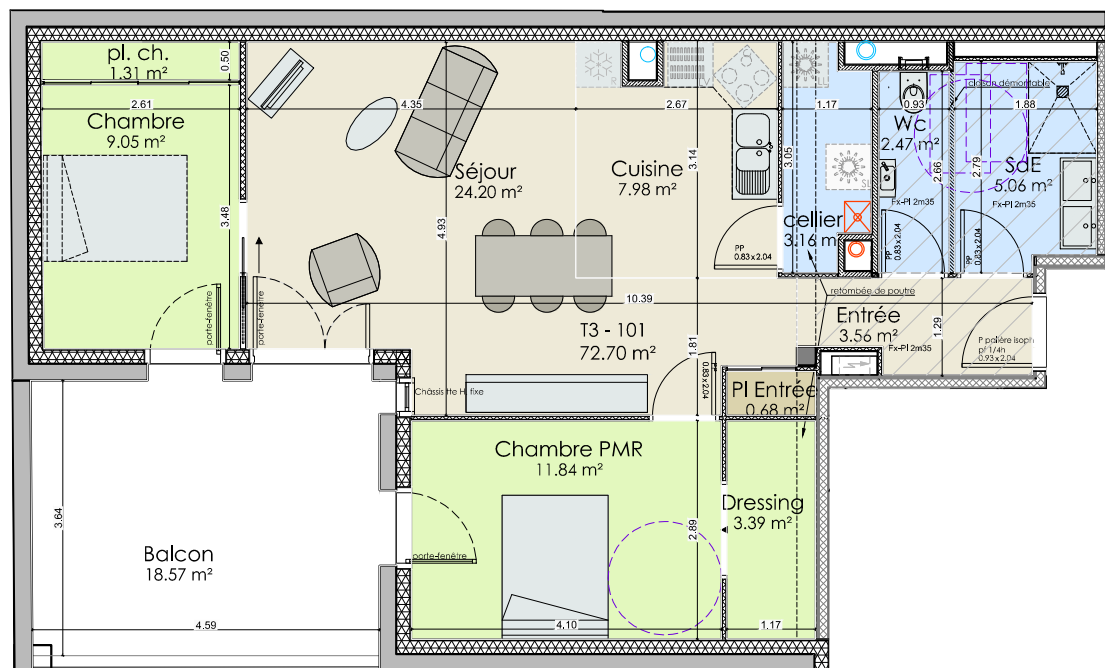

PLAN
échelle: 1/100"

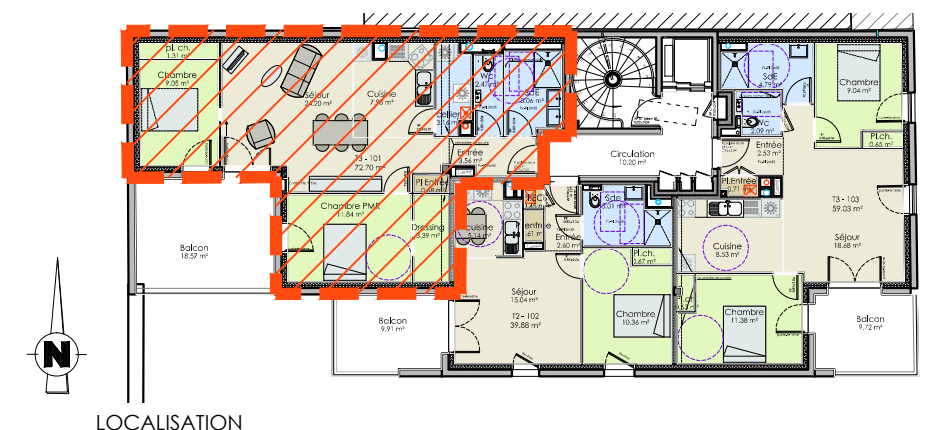

LOCALISATION


PLAN DE COMMERCIALIZATION

Appartement :	n° 101	COLLECTIF
Type :	T3	R+1

TABLEAU DES SURFACES	
Entrée	3.56 m ²
PI Entrée	0.68 m ²
SdE	5.06 m ²
Wc	2.47 m ²
Séjour	24.20 m ²
Cuisine	7.98 m ²
cellier	3.16 m ²
Chambre PMR	11.84 m ²
Dressing	3.39 m ²
Chambre	9.05 m ²
pl. ch.	1.31 m ²
SURFACE TOTALE HAB.	72.70 m²
Balcon	18.57 m ²



PERSPECTIVE

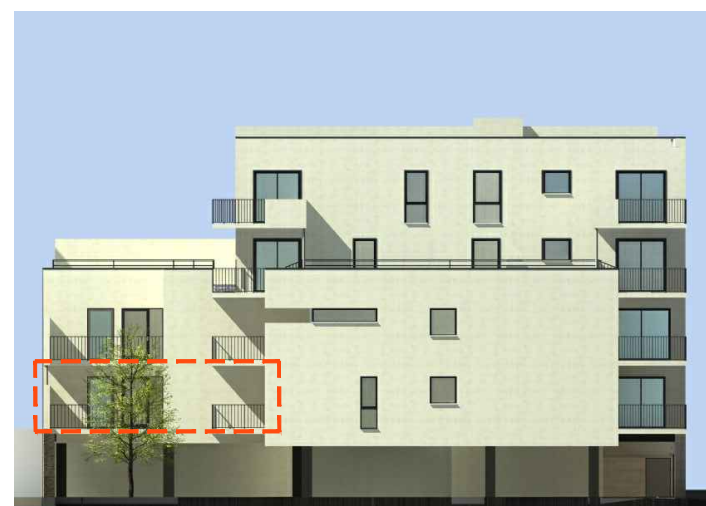

FAÇADE SUD CÔTÉ COUR

NOTA : Les tracés des éléments de ce plan ainsi que les dimensions mentionnées sont indicatives et peuvent subir des modifications pour des impératifs techniques.