


Département de la Vienne
COMMUNE DE
VOUNEUIL-SOUS-BIARD

Rue du Grand-Mazais

Lotissement "Le Fief des Deux Mazais"
PLAN DU LOT n°74

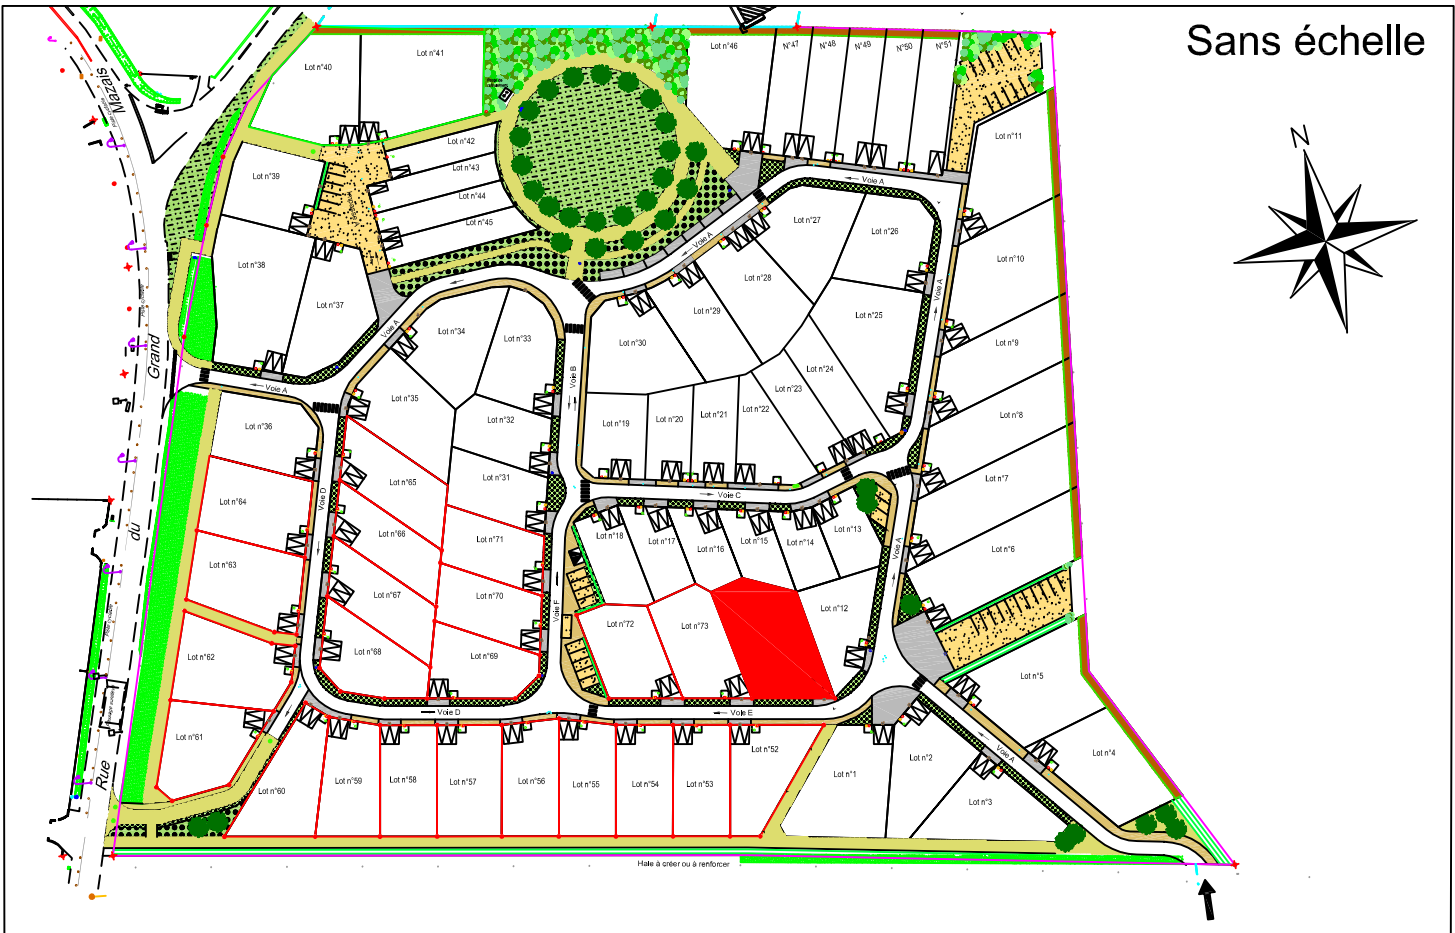

Règlement:

- Emplacement des énergies
- Stationnement sur la parcelle
Position libre sur la façade
Suivant règlement du lotissement
- Servitude : Nive 1 m de large
Profondeur 0.20 m

- Plante tapissante
- Tranchée drainante
- Sens de circulation des voies
- Borne O.G.E nouvelle

Equipements Techniques :

- Boîte de branchement eau usée
- Regard de branchement eau potable
- Bouche à clé
- Regard de branchement (RA) téléphonique
- Chambre (L2T) téléphonique
- Coffret de branchement gaz
- Coffret de branchement électrique

ABSCISSE
GEO-CONSEIL


DOSSIER : 20120 LE 29/09/2020

COMMUNE DE VOUNEUIL-SOUS-BIARD
Lotissement "Le Fief des Deux Mazais"
Permis d'aménager approuvé par l'arrêté municipal n°PA 086 297 16 X0001

SNC Le Fief des Deux-Mazais
Pierres & Territoires de France
Centre Atlantique PROMOTEUR - LOTISSEUR
Tel. : 06 71 30 68 10

PLAN DU LOT n°74

Superficie arpentée: 661 m² - Surface de plancher attribuée: 180 m²
Section BC Nos 218-220

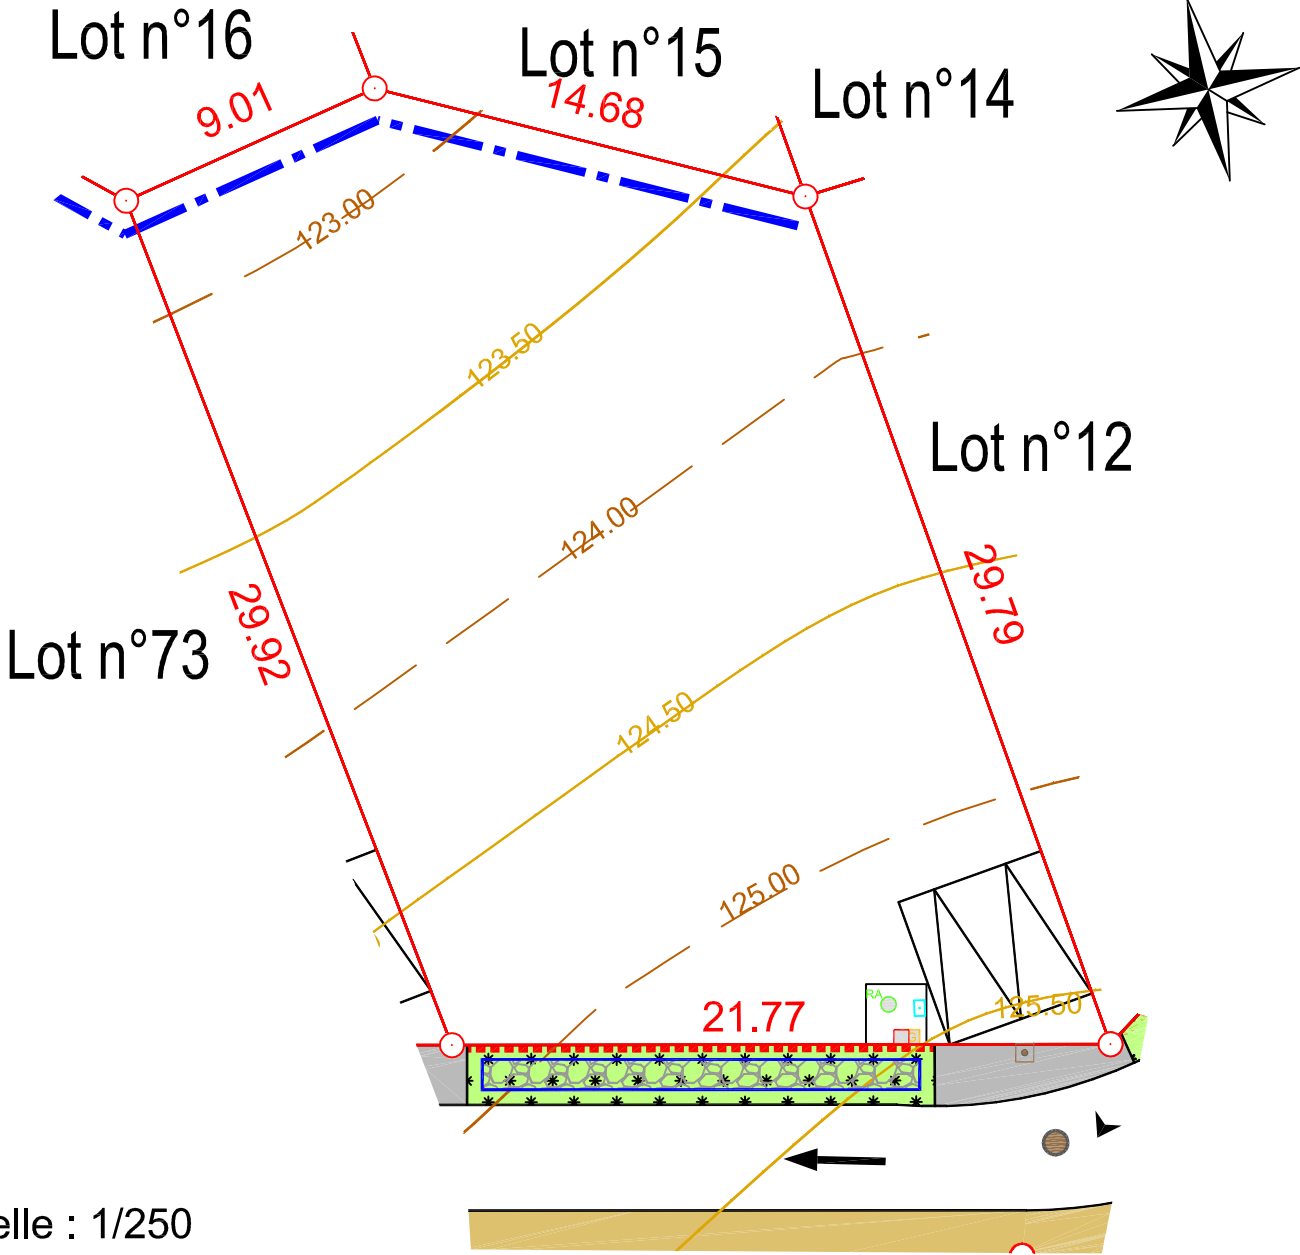

NOTA : La position exacte des différents branchements sera vérifiée sur place avant la réalisation du projet de construction.
L'adaptation de la construction au terrain sera étudiée en tenant compte du niveau et de la position de la voie nouvelle ainsi que des réseaux créés.

ABSCISSE
GEO-CONSEIL

DOSSIER : 20120 LE 29/09/2020

Nota : Nivellement rattaché au système altimétrique NGF IGN 69.

Dressé par le Cabinet ABSCISSE GÉO-CONSEIL
Anciennement Cabinet Biget - Saux et Cabinet Merle

3, Rue des Courlis - BP26
86281 SAINT-BENOIT Cedex
TEL : 05.49.01.37.77 FAX : 05.49.01.78.88
Email : contact@absdisse-gc.fr

16, Grand' Rue
86500 MONTMORILLON
TEL : 05.49.91.16.55 FAX : 05.49.01.78.88
Email : montmorillon@absdisse-gc.fr

GÉOMÈTRE-EXPERT
CONSEILLER VALORISER GARANTIR