

# COMMUNE DE MONTAMISÉ

## Lotissement " Les Amarantes "


### Sis Rue de la Croix

Permis d'aménager approuvé par l'arrêté municipal n°PA86163 18 X 0001 en date du 26 juin 2019.

**Pierres & Territoires**  
de France  
Centre Atlantique PROMOTEUR - LOTISSEUR

SAS Immobilière Sud Atlantique  
29 Avenue du Général de Gaulle  
87000 LIMOGES  
Tél : 05.55.11.90.60  
ou Mme BRINEAU Tél : 06.71.30.68.10

## PLAN DE VENTE DU LOT n°16

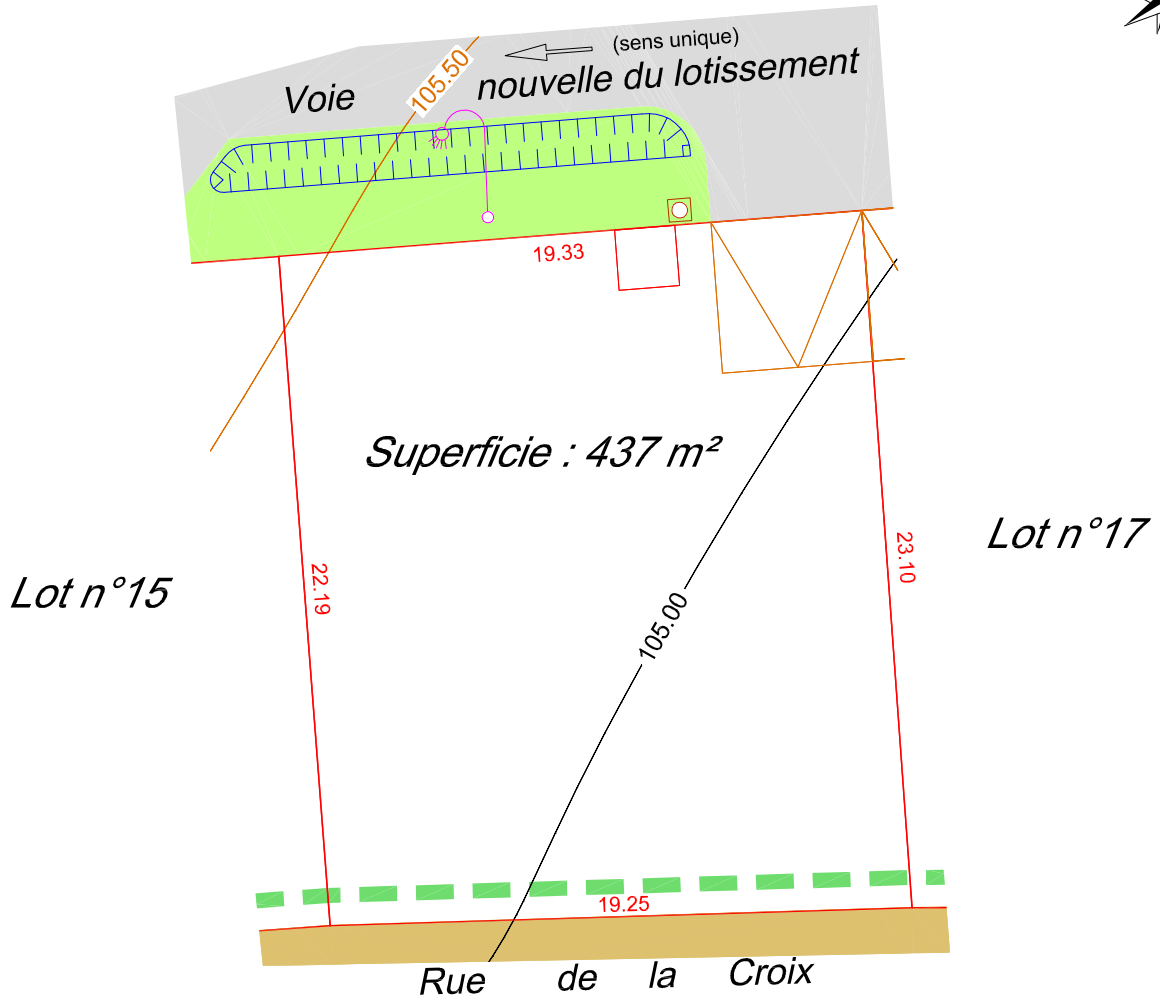


Nota : Les cotes sont provisoires elles deviendront définitives lors du bornage définitif du lot.

Les points altimétriques correspondent aux altitudes avant travaux. Ils sont susceptibles d'avoir été modifiés pendant les travaux.

Echelle : 1/250

### PLAN DE SITUATION (sans échelle)

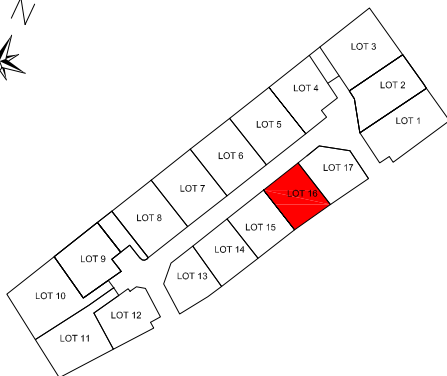

Superficie : 437m<sup>2</sup>

Surface de plancher : 300m<sup>2</sup>

Réf. cadastrale : AX n°307

#### LÉGENDE :


20.00



Contour du lot



Chaussée

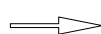

Sens de circulation  
de la voirie créée



Espace vert



Trottoir



Noue végétalisée



Haie à planter  
par les acquéreurs



Accès imposé (5 x 5 m)



Position des coffrets  
Aep / Télécom / Electricité



Candélabre



Tabouret EU

Nota : La position des différents aménagements et des principes liés au règlement du lotissement est donnée à titre indicatif. Elle fera l'objet d'une vérification sur place avant la réalisation du projet de construction. La position des branchements sera définie après travaux. L'adaptation au sol de la construction sera étudiée en tenant compte du niveau et de la position de la voie nouvelle, ainsi que des réseaux créés.

Ces données sont issues du fichier 21371 n°PA4-i2 fourni par ABSCISSE VRD-CONSEIL.

Société de Géomètres-Experts - Bureau d'études V.R.D.

Dressé par le cabinet **ABSCISSE GÉO-CONSEIL**  
anciennement Cabinet Biget - Saux et Cabinet Merle

3, Rue des Courlis - BP26  
86281 SAINT-BENOIT Cedex

TEL : 05.49.01.37.77  
Email : [contact@abscisse-gc.fr](mailto:contact@abscisse-gc.fr)

16, Grand' Rue  
86500 MONTMORILLON

TEL : 05.49.91.16.55  
Email : [montmorillon@abscisse-gc.fr](mailto:montmorillon@abscisse-gc.fr)

**ABSCISSE**  
GEO-CONSEIL

DOSSIER : 21359

LE 13/05/2020