

DEPARTEMENT DE LA HAUTE-VIENNE  
 Commune de Bosmie - L'Aiguille  
 Rue de Lestrade - Rue de la Salesses  
 Lotissement "Les Allées de la Salesses"

MAITRE DOUVRE  
 Pierres et Territoires de France  
 Centre Atlantique  
 29 av. du Général de Gaulle  
 87 000 LIMOGES  
 Tél. : 05.55.11.90.60


MAITRE D'OEUVRE  
 BRISSET VEYRIER MESURES  
 SELARL DE GEOMETRES-EXPERTS  
 24 Rue du 18 Mars 1962 - 87000 PANAUDIOL  
 Courriel : c.brisset@bv-mesures.fr  
 Tél. : 05.55.77.57.79 - Fax : 05.55.77.61.45

PLAN DE COMPOSITION PA4  
 Echelle : 1/500

Indices	Modifications	Date	Dessiné par	Contrôlé par
A	Edition initiale	10/12/2018	J.F. ESTRADE	G.WANNEPAIN
B	Demande de Permis d'Aménager modificatif	07/05/2019	J.F. ESTRADE	G.WANNEPAIN
C	Mise à jour des lots 8, 10 et 30	03/09/2019	G.WANNEPAIN	G.WANNEPAIN
D	Demande de Permis d'Aménager modificatif n°2	10/09/2020	G.WANNEPAIN	G.WANNEPAIN
E	Mise à jour du lot n°15	24/02/2021	G.WANNEPAIN	G.WANNEPAIN

Chemin et nom du plan  
 V:\VRD\encours\lot\BOSMIE-L'AGUILLE\VRD18-01-02-LOT-LES ALLEES DE SALESSES(LE-PETIT-BASTIER)-PTFCA\PAVRD18-01-02-PA-ACT.dwg

REGLEMENT GRAPHIQUE  
 POUR L'IMPLANTATION DES CONSTRUCTIONS

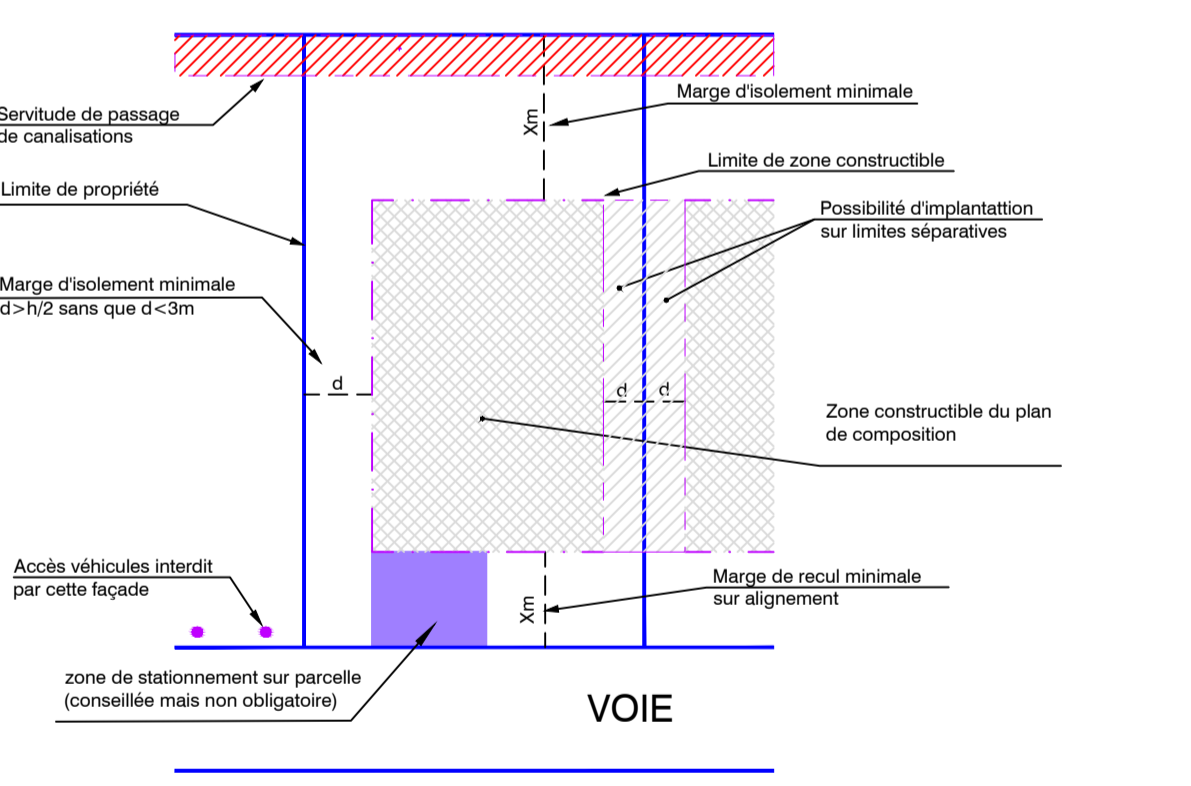

Total lots	25.974m²
Voie	7.005m²
Espaces verts	3.516m²
TOTAL LOTI	36.495m²

NOTA : d = marge d'isolement  
 h = hauteur de façade de construction

