



Lotissement "Les Basses Vignes"

Lot n°11

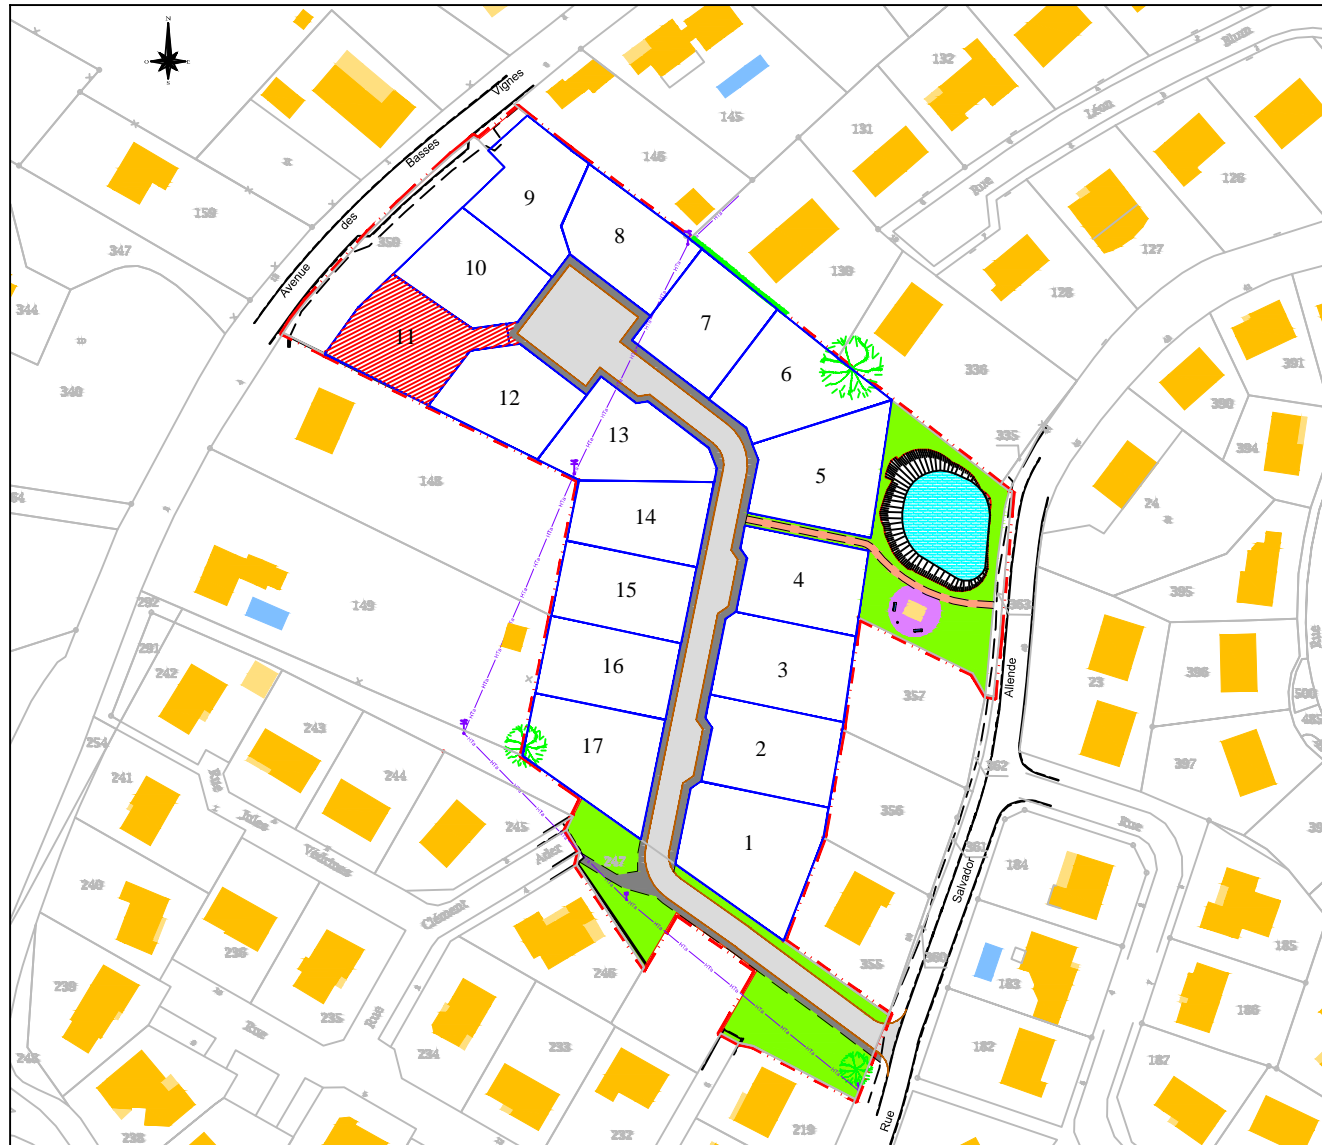

PLAN DE VENTE
Lot n° : 11
parcelle n°415 section BA
superficie : 621 m²

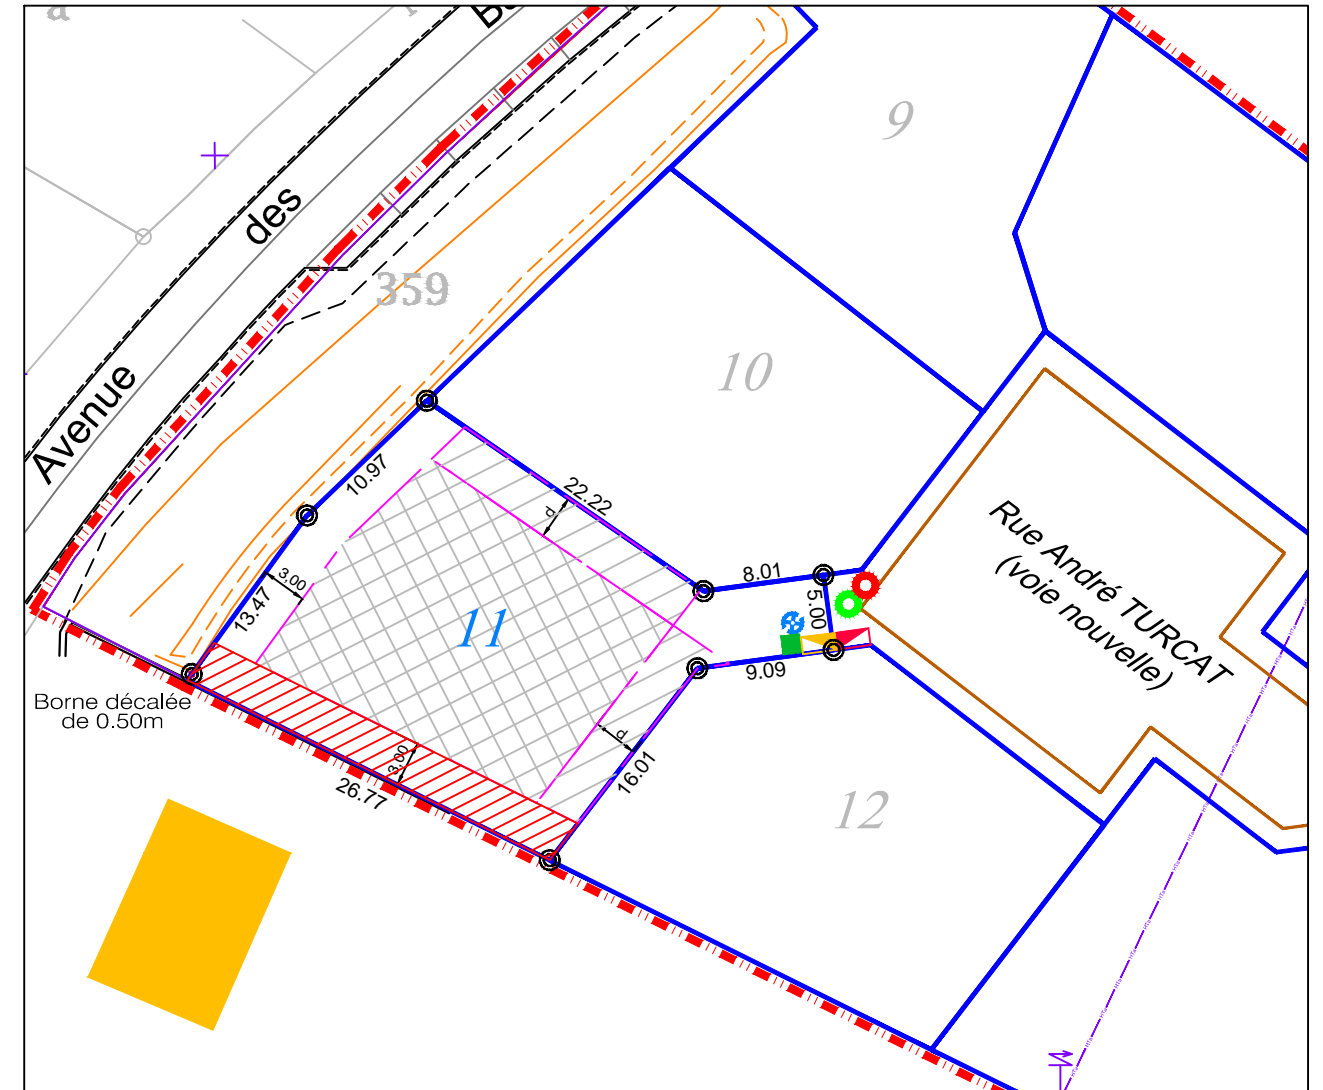

REGLEMENT

- Zone d'implantation des pavillons
- Possibilité d'implantation sur limites séparatives
- Servitude de passage de réseaux
Zone non aedificandi
- Bornes géomètre
- Accès véhicules interdit
- Accès au lot obligatoire
- Marge d'isolement minimale
(cf Plan Local d'Urbanisme de la Commune d'Isle
règlement de zone UB, article 7.1)

Echelle : 1/500

EQUIPEMENT TECHNIQUE

- Branchement Eaux Pluviales
- Branchement Eaux Usées
- Logement compteur Eau Potable
- Regard téléphone
- Coffret électricité
- Coffret gaz
- Candélabre sur trottoir

La position exacte des différents branchements sera vérifiée sur place avant la réalisation du projet de construction.

L'adaptation de la construction au terrain sera étudiée en tenant compte du niveau et de la position de la Rue André TURCAT (voie nouvelle) ainsi que des réseaux créés.