

# Maitre d'ouvrage


**Pierres Territoires**  
de France  
Centre Atlantique PROMOTEUR • LOTISSEUR

29, Avenue du Général de Gaulle  
87000 LIMOGES  
05 55 11 90 60 - www.ptfca.fr

Mr SAVIN Anthony  
06 89 84 96 87 - email : a.savin@ptfca.fr

**IMMOBILIÈRE SUD ATLANTIQUE**

# Situation parcellaire

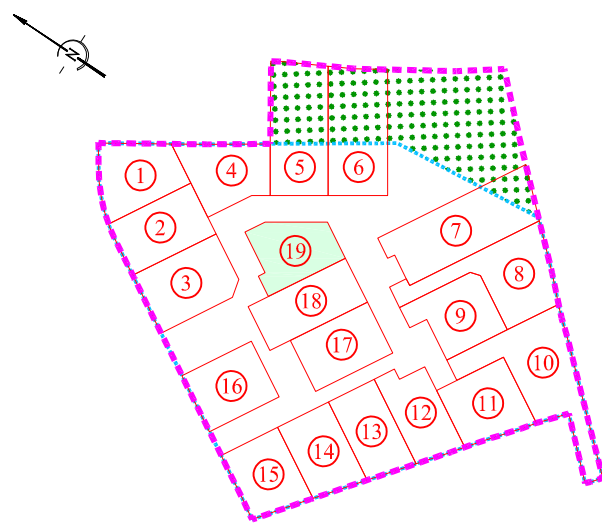

# Légende

- Parcelle
- Bordure type T2 vue 14 cm
- Bordure type T2 vue 4 cm
- Caniveau type CC1
- Pelouse
- Massif arbustif
- Enrobé
- Zone non-aedificandi de 1m de large
- Zone non-constructible (hors lotissement)
- Arbre projeté
- Candélabre projeté
- Parking du midi fixe, compris dans les parcelles et ouvert sur le domaine public, si possible. 6m x 5m
- Parking du midi non fixe, compris dans les parcelles et ouvert sur le domaine public, si possible. 6m x 5m
- Point de collecte des déchets ménager
- Sens de pente de voirie
- Sens de la circulation
- Mur / mur de soutènement existant à conserver
- Ouverture à créer pour accès au parking du midi non fixe, selon position, à la charge de l'acquéreur.
- Haie à conserver
- Ouverture à créer pour accès au parking du midi non fixe, selon position, à la charge de l'acquéreur.



Coffret électricité (projet)



Coffret électricité et gaz (projet)



Sortie pour compteur eau potable (projet)



Boîte de branchement télécom (projet)



Tabouret de branchement eaux usées (projet)

Brt 0  
T= 0.00  
Fe=0.00  
Prof=0.00

## DEUX-SÈVRES COMMUNE DE AIGONDIGNÉ


### Le Domaine des Trois Épis

Permis d'Aménager n° PA 079185 18 S0001  
accordé par arrêté n° 309-2019 le 06 Décembre 2018  
modifié par arrêté n° 043-2021 le 07 Janvier 2021

## PLAN DE BORNAGE ET DE VENTE PROVISOIRE LOT 19

Section C n° 1841 - Surface : 332 m<sup>2</sup>

Document provisoire en attente des travaux et bornage définitif des lots.

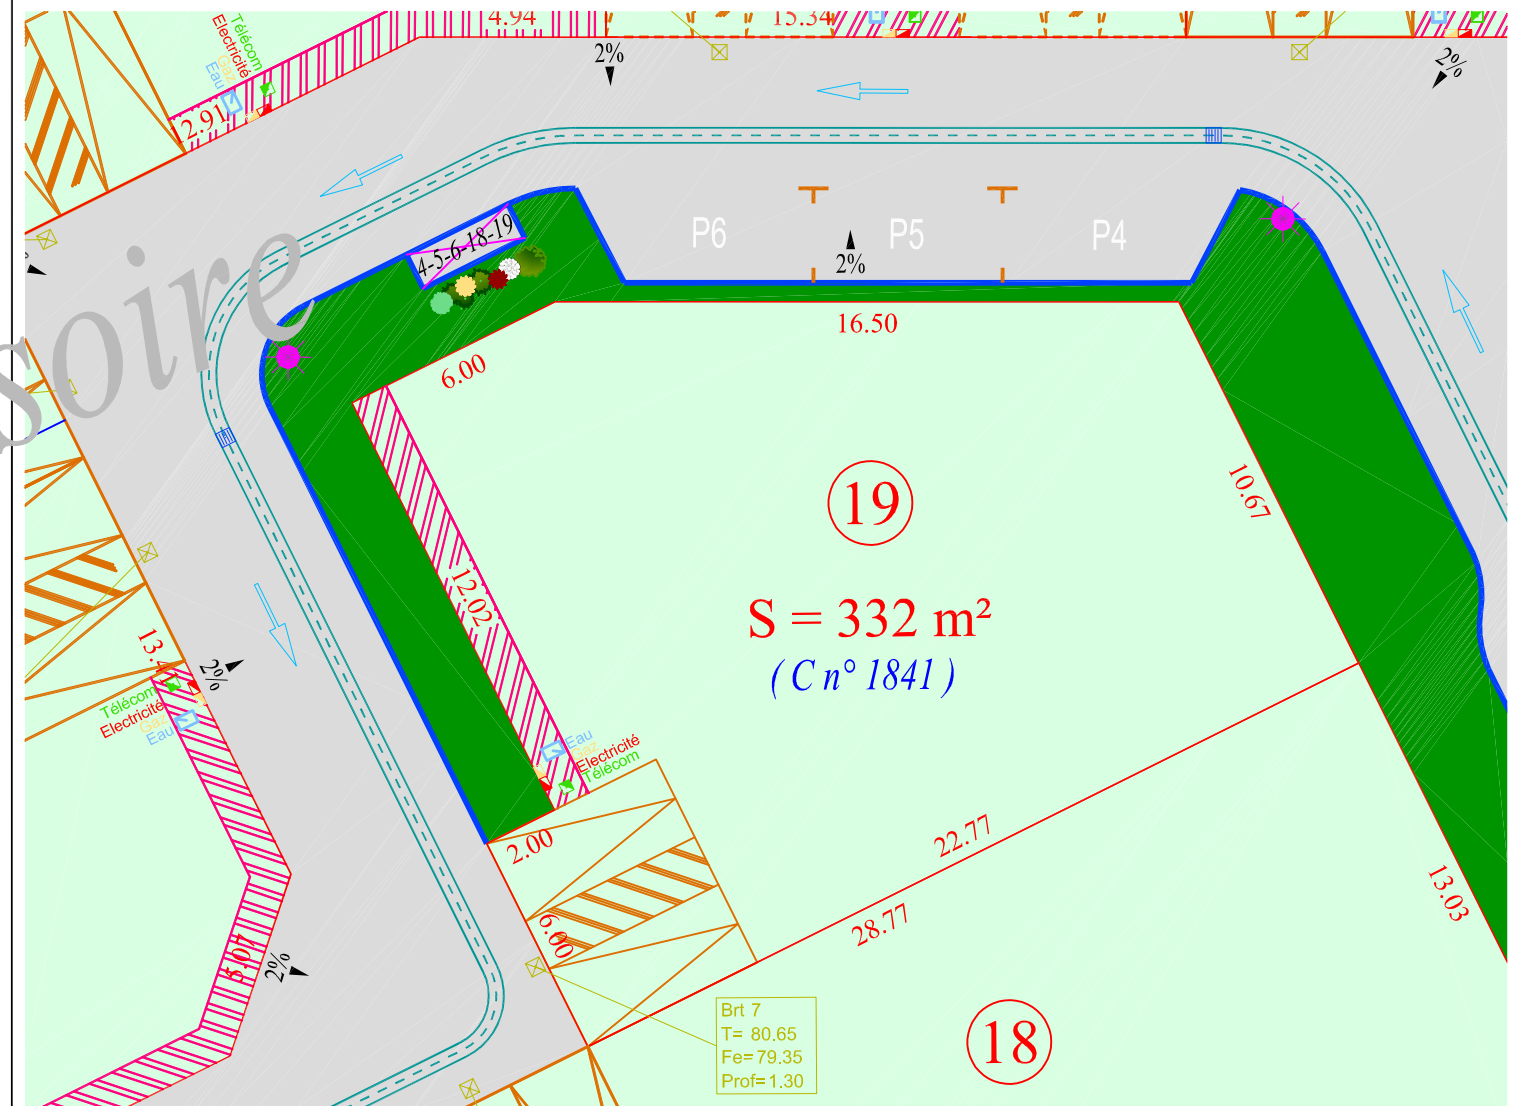

### ATTENTION :

#### Construction:

L'adaptation de la construction au terrain sera étudiée en tenant compte du niveau et de la position de la voie nouvelle ainsi que des réseaux créés.

#### Ouvrages hors sols:

Positions non-contractuelles, n'engagent pas la responsabilité du concepteur. Des modifications pouvant intervenir à l'exécution des travaux, avant tout projet de construction, les acquéreurs devront impérativement vérifier le positionnement définitif des ouvrages (eau potable, eaux usées, électricité, gaz, télécom, candélabres).

Echelle : 1/200  
(Format A3 - 297 x 420 mm)