


REGLEMENT GRAPHIQUE
POUR L'IMPLANTATION DES CONSTRUCTIONS

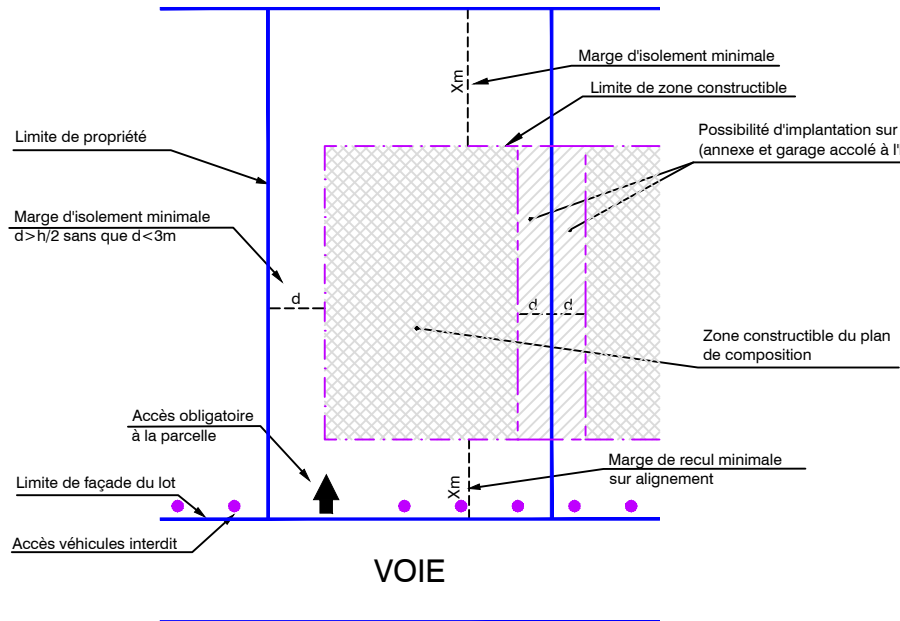

Total lots	22335m²
Voie - allées	4330m²
Espaces verts	3992m²
TOTAL LOTI	30657m²

NOTA : d = marge d'isolement
h = hauteur de façade de construction

NOTA : Les superficies sont données à titre indicatif.
Elles ne seront définitives qu'après bornage.

DEPARTEMENT DE LA HAUTE-VIENNE

Commune de COUZEIX

*Lotissement
"Route des Barrières"*

MAITRE D'OUVRAGE

SAS IMMOBILIERE SUD ATLANTIQUE

Pierres & Territoires

29, Avenue du Général de Gaulle
87000 LIMOGES
Tél. 05.55.11.90.60

MAITRE D'OEUVRE



BRISSET VEYRIER MESURES
SELARL DE GEOMETRES-EXPERTS
24, Rue du 19 Mars 1962 - 87350 PANAZOL
Courriel : contact@bv-mesures.fr
Tél. 05.55.77.57.78 Fax : 05.55.77.61.45

PLAN DE COMPOSITION D'ENSEMBLE

PA 4

Echelle : 1/500

Indices	Modifications	Date	Dessiné par	Contrôlé par
A	Edition initiale	03/08/2020	R. Skoropad	G. Wannepain
B	Ajout aire de convivialité et liaison piétonne rue du Montin	21/10/20	G. Wannepain	G. Wannepain
C	Ajout lot 35 sur emprise îlot locatif	02/02/21	G. Wannepain	G. Wannepain

Chemin et nom du plan

Y:\VRD\encours_lot\COUZEIX\VRD17-05-04-PTFCA-ROUTES-DES-BARRIERES\URBANISME\VRD17-05-04-PA-ACT.dwg

Présentation

PA4-COMPOSITION

