


**REGLEMENT GRAPHIQUE
POUR L'IMPLANTATION DES CONSTRUCTIONS**


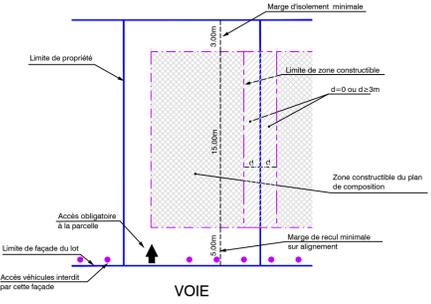


Total lots	13284m²
Voirie	3301m²
Espaces verts - allées piétonnes	2434m²
TOTAL LOTI	19019m²

NOTA : Les superficies sont données à titre indicatif. Elles ne seront définitives qu'après bornage.

LEGENDE

- Bordures type A2 (vue=6cm)
- Bordures type T2 (vue=14cm)
- Bordures type T2 surbaissée (vue=2cm)
- Caniveau type CC1
- Bordures type T2 arasée (vue=0cm)
- Arbre existant à conserver
- Haie champêtre existante à conserver en alignement de l'Allée du Mas Bilier
- Parcelle privée
- Espaces verts communs
- zone de stationnement non clos sur lot
- chaussée (enrobés noirs)
- Trottoirs (enrobés rouges)
- Allées piétons-cycles (mélange terre-pierre)
- Cession à LIMOGES Métropole (si accord réciproque d'échange)
- Cession à Immobilière Sud Atlantique (si accord réciproque d'échange)

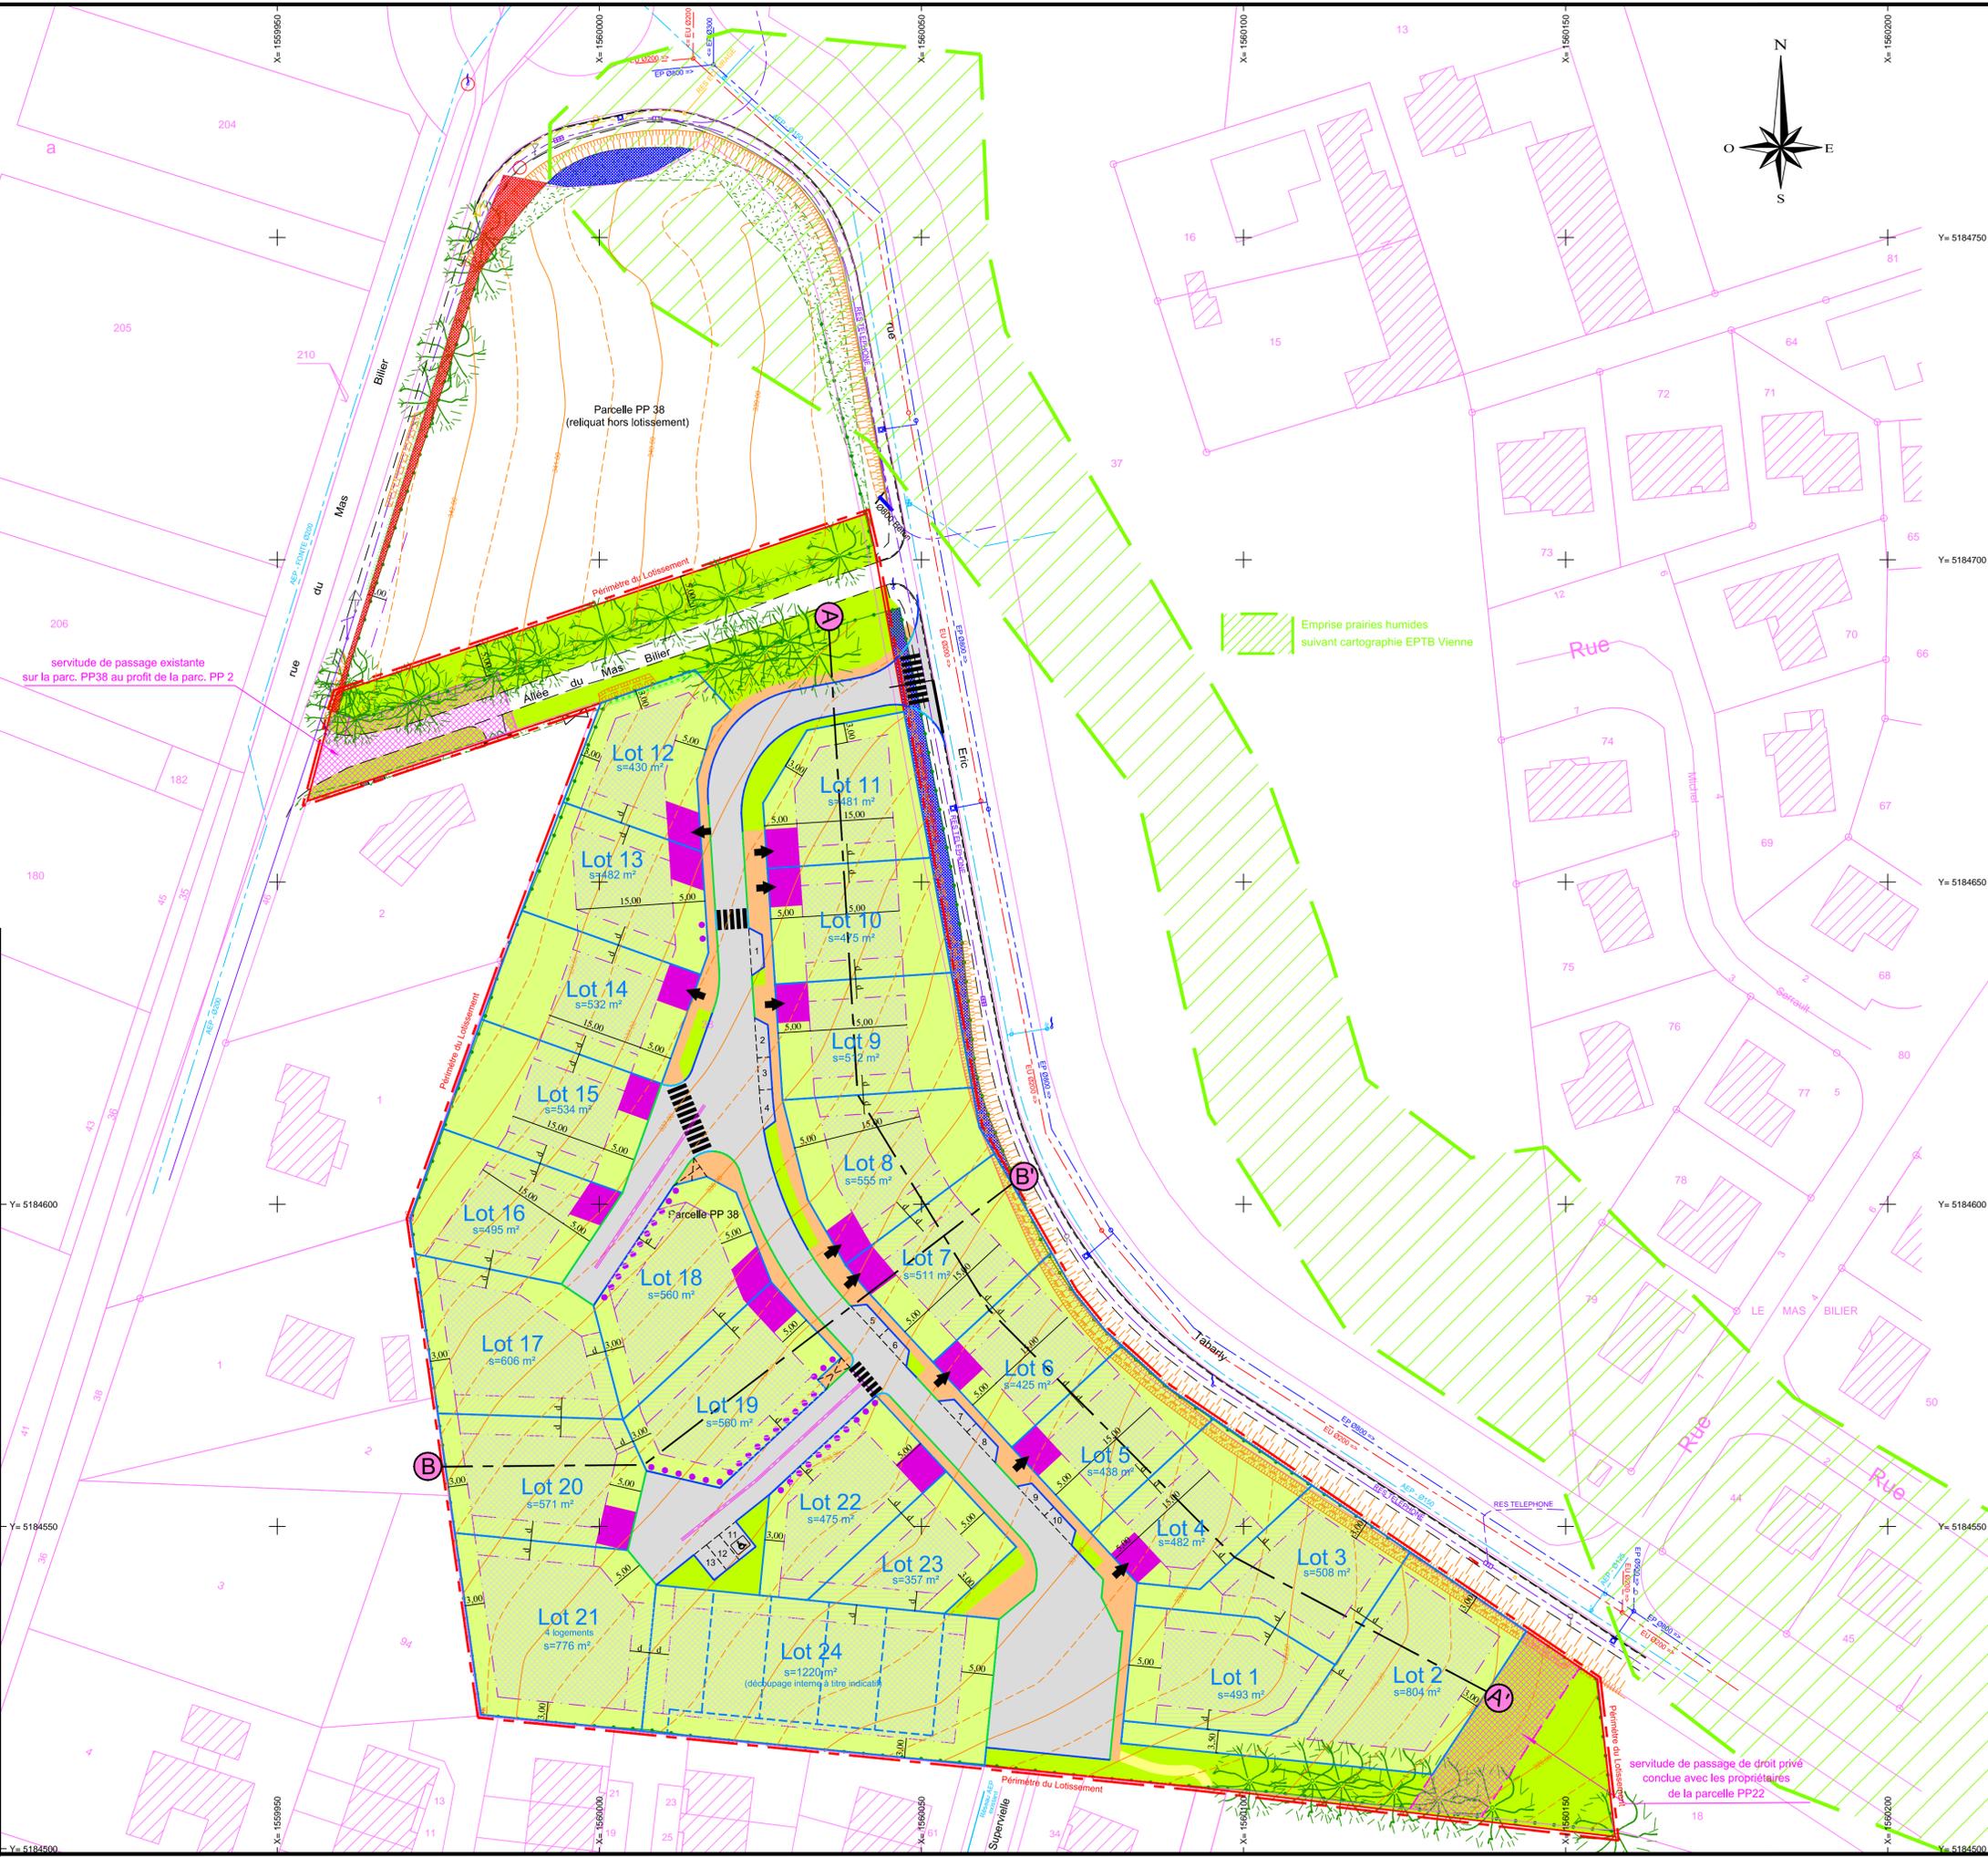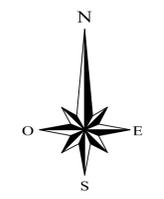

DEPARTEMENT DE LA HAUTE-VIENNE
Ville de LIMOGES

"Le Mas-Bilier"
Rue Eric Tabarly

Lotissement "LE CLOS DU MAS BILIER"

MAITRE D'OUVRAGE	MAITRE D'OEUVRE
SAS IMMOBILIERE SUD ATLANTIQUE Pierres Territoires 29, Avenue du Général de Gaulle 87000 LIMOGES Tél.: 05.55.11.90.60	BRISSET VEYRIER MESURES SELARL DE GEOMETRES-EXPERTS 24, rue du 19 Mars 1962 - 87350 PANAZOL E-mail : contact@bvm-mesures.fr Tel.: 05.55.77.57.79

**PLAN DE COMPOSITION
D'ENSEMBLE**

PA4

Echelle : 1/500

Ind.	Modifications	Date	Dessiné par	Contrôlé par
A	Edition initiale	06/2021	R.SKOROPAD	G.WANNEPAIN
B	Modification du périmètre du lotissement, suppression de 3 lots	10/2021	G.WANNEPAIN	G.WANNEPAIN
C	Modification places de stationnement et lots 18-19	01/2022	G.WANNEPAIN	G.WANNEPAIN
D	Individualisation des lots 1-2	07/2022	G.WANNEPAIN	G.WANNEPAIN

Chemin et nom du plan
Y:\VRD\encours_lotLIMOGES\VRD20-02-04-LE CLOS DU MAS BILIER-IMMOBILIERE SUD ATLANTIQUE\URBANISME\VRD20-02-04-PA-3-ACT.dwg