


# COMMUNE DE PRAHECQ

## " Le Clos des Frênes "

CADASTRE Section AO  
Numéro 153



### PLAN DE BORNAGE Lot n°1

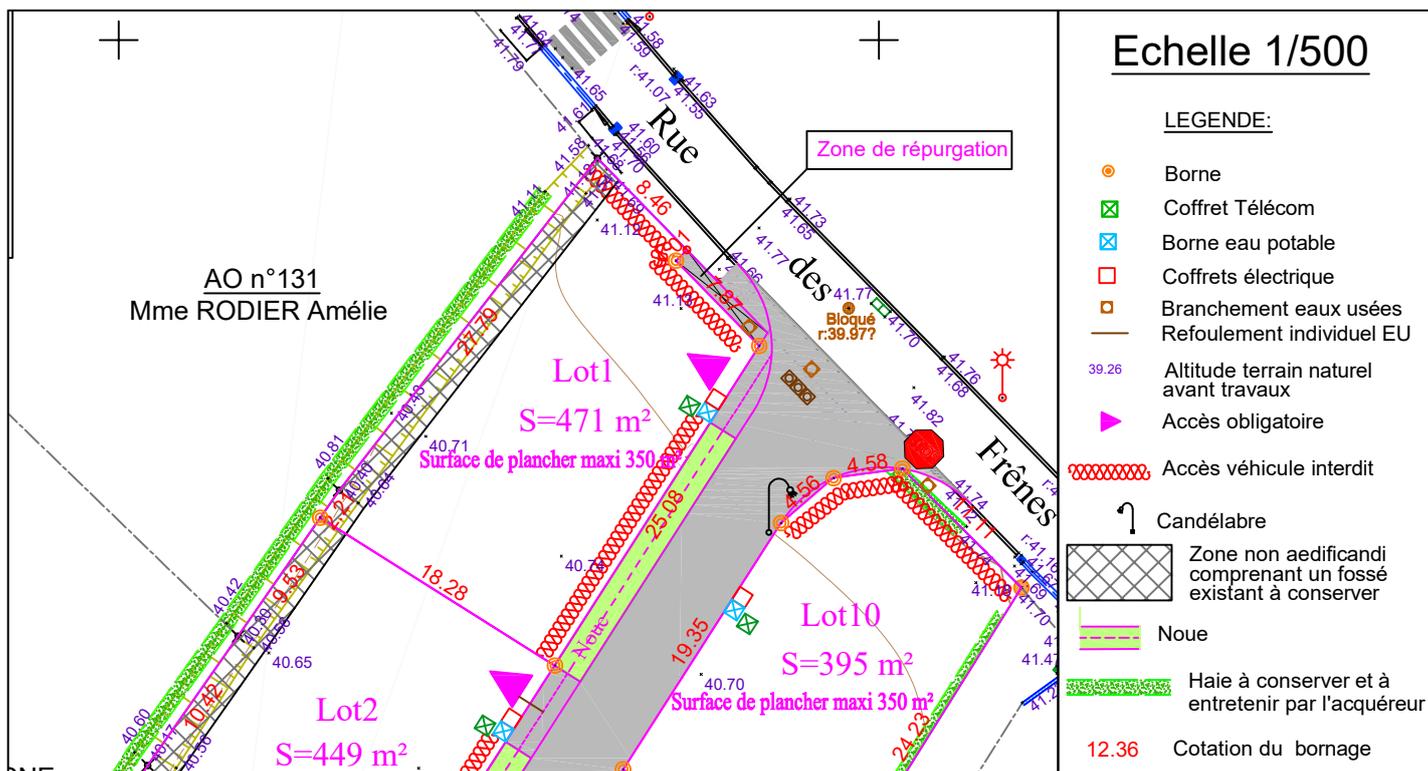


La position exacte des différents branchements sera vérifiée sur place avant la réalisation du projet de construction. L'adaptation de la construction au terrain sera étudiée en tenant compte du niveau et de la position de la voie nouvelle ainsi que des réseaux créés.

Le bornage des lots a été effectué le 21/12/2022



### Plan d'ensemble

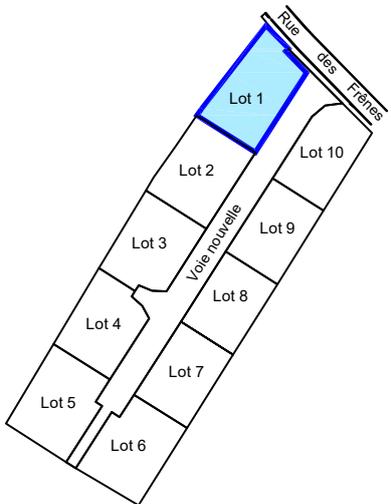

Résidence JADE  
4 Rue Ernest Pérochon - 79000 NIORT  
Tél. 05 49 17 24 90 / niort@airegeo.fr

Ref: Ni.207.2020-203267



21.03.2023