


COMMUNE DE PRAHECQ

" Le Clos des Frênes "

CADASTRE Section AO
Numéro 155



PLAN DE BORNAGE Lot n°3

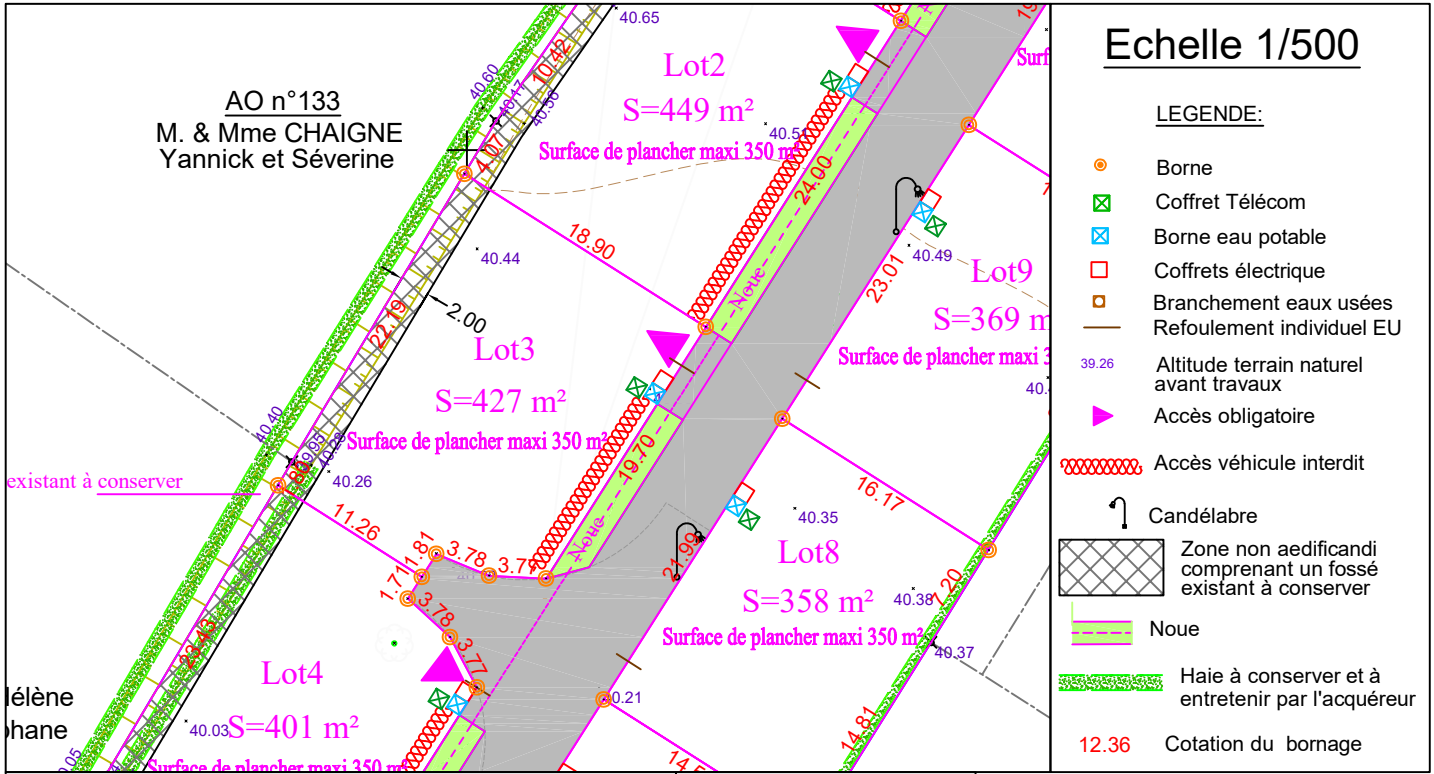

Echelle 1/500

LEGENDE:


- Borne
- Coffret Télécom
- Borne eau potable
- Coffrets électrique
- Branchement eaux usées
- Refoulement individuel EU
- Altitude terrain naturel avant travaux
- Accès obligatoire
- Accès véhicule interdit
- Candélabre
- Zone non aedificandi comprenant un fossé existant à conserver
- Noue
- Haie à conserver et à entretenir par l'acquéreur
- Cotation du bornage

La position exacte des différents branchements sera vérifiée sur place avant la réalisation du projet de construction. L'adaptation de la construction au terrain sera étudiée en tenant compte du niveau et de la position de la voie nouvelle ainsi que des réseaux créés.

Le bornage des lots a été effectué le 21/12/2022



Plan d'ensemble

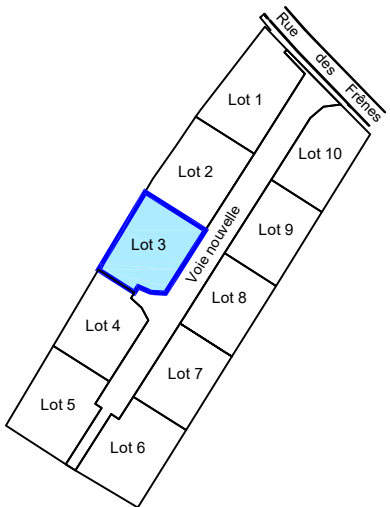

Résidence JADE
4 Rue Ernest Pérochon - 79000 NIORT
Tél. 05 49 17 24 90 / niort@airegeo.fr

Ref: Ni.207.2020-203267



21.03.2023