


COMMUNE DE GRANZAY GRIPT

"Coeur de Bourg"

CADASTRE Section AA
Numéro 198



PLAN DE BORNAGE Lot n°10

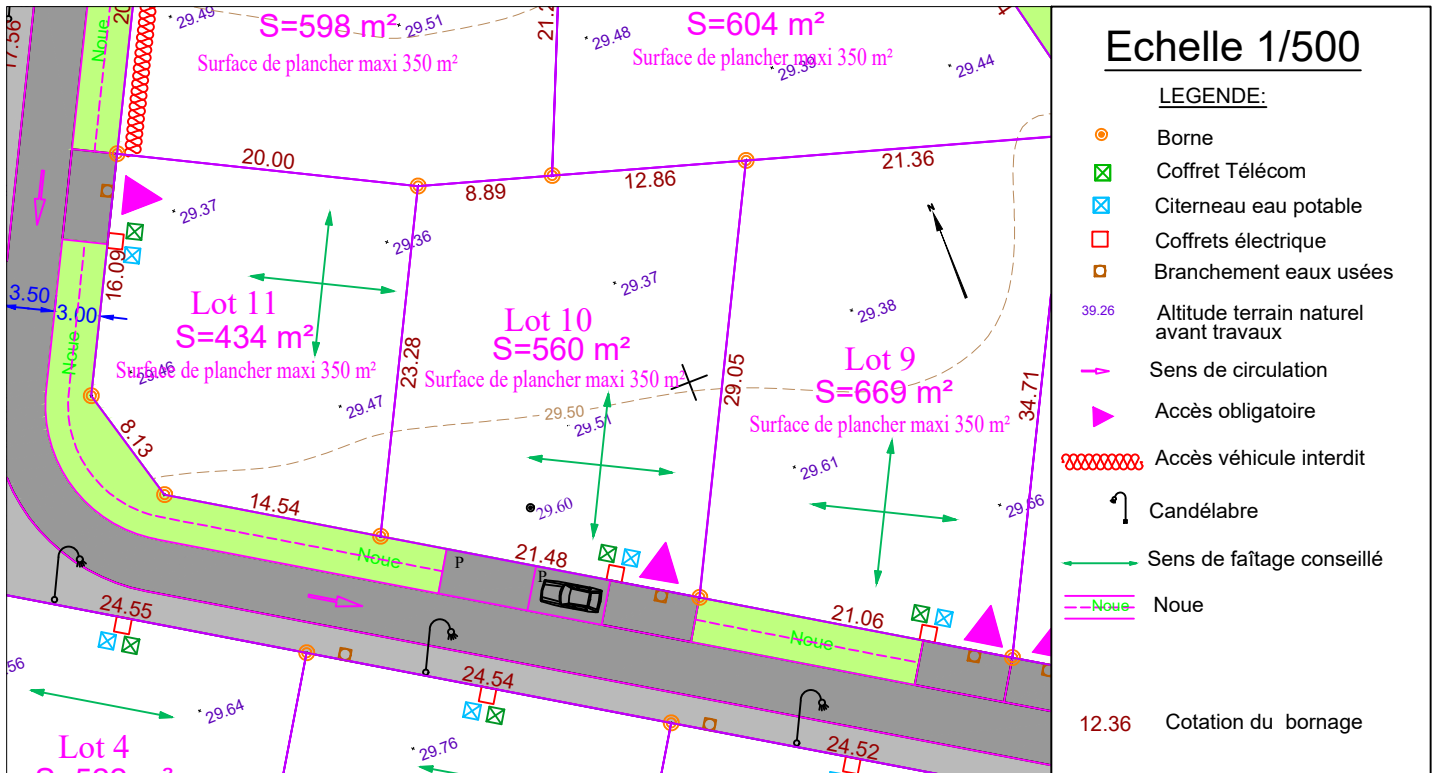

Echelle 1/500


LEGENDE:

- Borne
- Coffret Télécom
- Citerneau eau potable
- Coffrets électrique
- Branchement eaux usées
- 39.26 Altitude terrain naturel avant travaux
- Sens de circulation
- Accès obligatoire
- Accès véhicule interdit
- Candélabre
- Sens de faitage conseillé
- Noue
- 12.36 Cotation du bornage

La position exacte des différents branchements sera vérifiée sur place avant la réalisation du projet de construction. L'adaptation de la construction au terrain sera étudiée en tenant compte du niveau et de la position de la voie nouvelle ainsi que des réseaux créés.

Le bornage des lots a été effectué en date du 17/02/2023

Plan d'ensemble

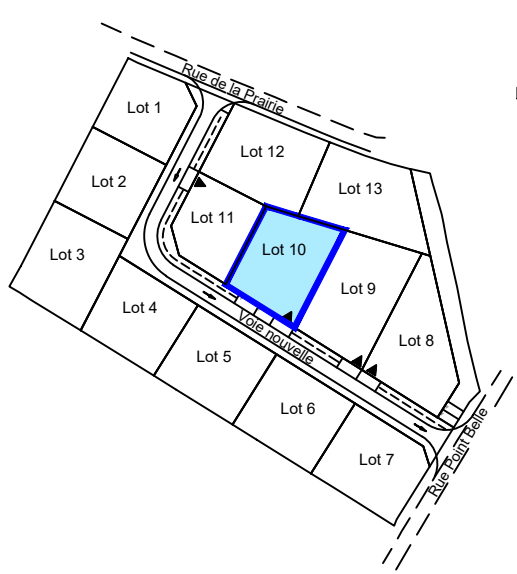

Résidence JADE
4 Rue Ernest Pérochon - 79000 NIORT
Tél. 05 49 17 24 90 / niort@airegeo.fr

Ref: Ni.198.2021-212992



12/07/2023