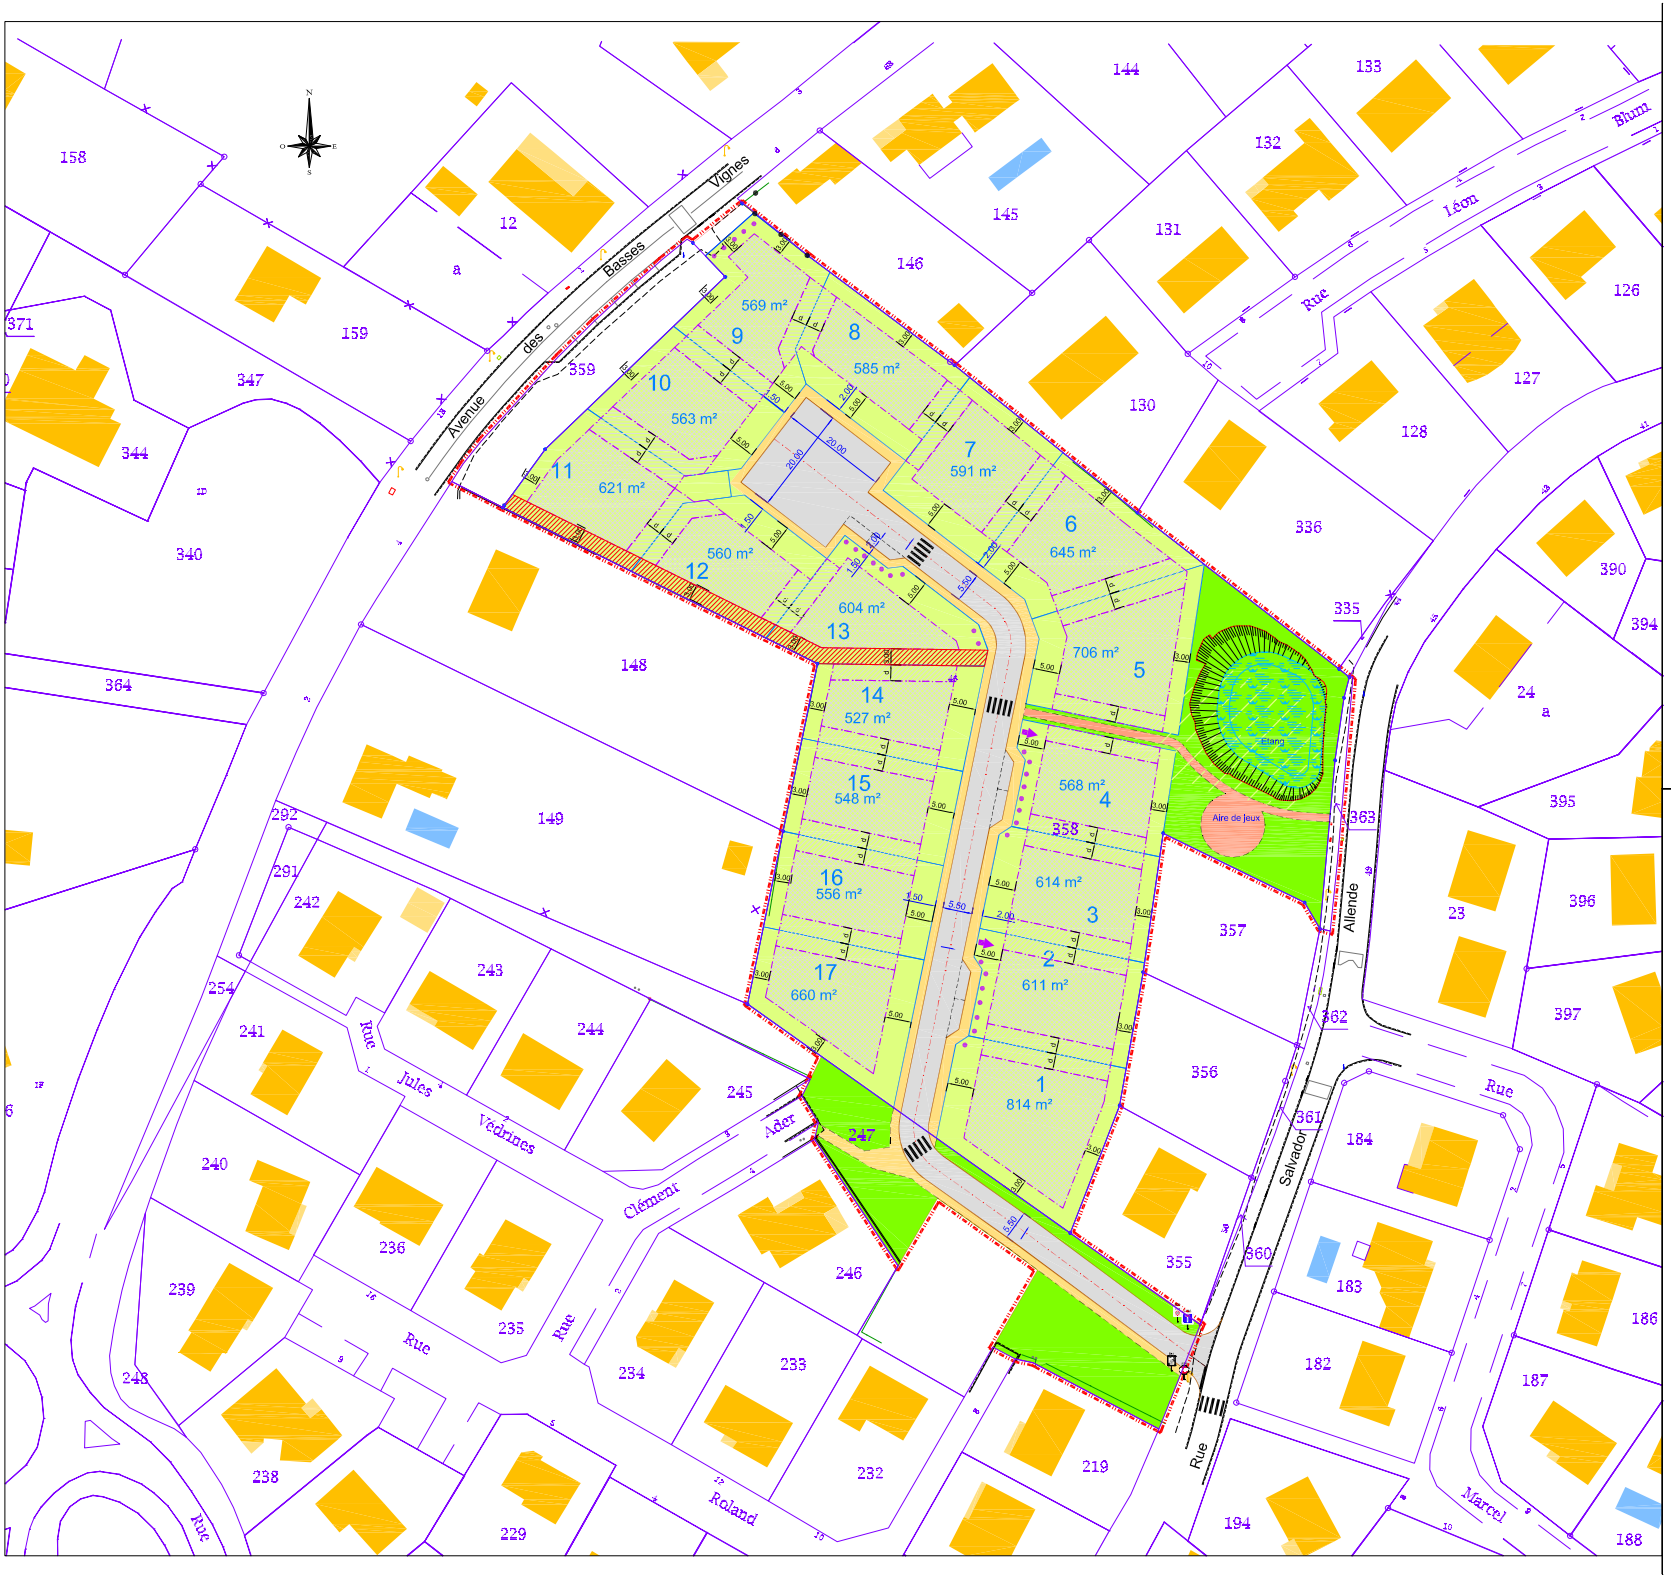

REGLEMENT GRAPHIQUE
POUR L'IMPLANTATION DES CONSTRUCTIONS

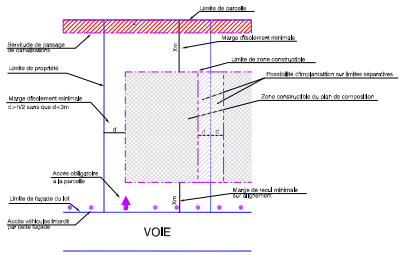

Total lots	10 333 m²
Voirie	2 388 m²
Espaces verts	2 452 m²
Cession au D.P.	778 m²
TOTAL LOTI	15 551 m²

NOTA : d = marge d'isolement
h = hauteur du bâtiment

NOTA : Les superficies sont données à titre indicatif.
Elles ne seront définitives qu'après bornage.

Périmètre du lotissement

DEPARTEMENT DE LA HAUTE-VIENNE

Commune d' ISLE

Rue Salvador Allende

Lotissement "Les Basses Vignes"

MAITRE D'OUVRAGE	BUREAU D'ETUDES V.R.D.
PIERRES ET TERRITOIRES DE FRANCE 29, Avenue du Général de Gaulle 87000 LIMOGES Tél.:05.55.11.90.60	BRISSET VEYRIER MESURES SELARL DE GEOMETRES-EXPERTS 24, rue du 19 Mars 1962 - 87360 ST MAURICE Courriel : contact @ bv-mesures.fr Tel.: 05.55.77.57.79 Fax: 05.55.77.61.45

PLAN DE COMPOSITION

PA4

Echelle : 1/500

Indices	Modifications	Date	Dessiné par	Contrôlé par
A	Edition initiale	16/10/2017	J.F. ESTRADE	G.WANNIEPAIN
B	Modifications suite à la réunion du 01/03/2018	02/03/2018	J.F. ESTRADE	G.WANNIEPAIN
C	Modification lots 13 et 14	25/05/2018	J.F. ESTRADE	G.WANNIEPAIN

Chemin et nom du plan

\\Y:\VRD\encours_lot\ISLE\VRD17-08-002-LES-BASSES-VIGNES-PTFC\A\URBANISME\PROG-BASSIN.dwg