REGLEMENT GRAPHIQUE
POUR L'IMPLANTATION DES CONSTRUCTIONS

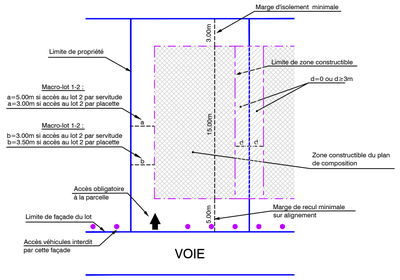

Total lots	13300m²
Voirie	3285m²
Espaces verts - allées piétonnes	2434m²
TOTAL LOTI	19019m²

NOTA : Les superficies sont données à titre indicatif.
Elles ne seront définitives qu'après bornage.

LEGENDE

- Bordures type A2 (vue=6cm)
- Bordures type T2 (vue=14cm)
- Bordures type T2 surbaissée (vue=2cm)
- Caniveau type CC1
- Bordures type T2 arasée (vue=0cm)
- Arbre existant à conserver
- Haie champêtre existante à conserver en alignement de l'Allée du Mas Bilier
- Parcelle privative
- Espaces verts communs
- zone de stationnement non clos sur lot
- chaussée (enrobés noirs)
- Trottoirs (enrobés rouges)
- Allées piétons-cycles (mélange terre-pierre)
- Cession à LIMOGES Métropole (si accord réciproque d'échange)
- Cession à Immobilière Sud Atlantique (si accord réciproque d'échange)

DEPARTEMENT DE LA HAUTE-VIENNE
Ville de LIMOGES

"Le Mas-Bilier"
Rue Eric Tabarly

Lotissement "LE CLOS DU MAS BILIER"

MAITRE D'OUVRAGE	MAITRE D'OEUVRE
SAS IMMOBILIERE SUD ATLANTIQUE Pierres Territoires 29, Avenue du Général de Gaulle 87000 LIMOGES Tél.:05.55.11.90.60	BRISSET VEYRIER MESURES SELARL DE GEOMETRES-EXPERTS 24, rue du 19 Mars 1962 - 87350 PANAZOL E-mail : contact@bv-mesures.fr Tel.: 05.55.77.57.79

PLAN DE COMPOSITION D'ENSEMBLE

PA4

Echelle : 1/500

Ind.	Modifications	Date	Dessiné par	Contrôlé par
A	Edition initiale	06/2021	R.SKOROPAD	G.WANNEPAIN
B	Modification du périmètre du lotissement, suppression de 3 lots	10/2021	G.WANNEPAIN	G.WANNEPAIN
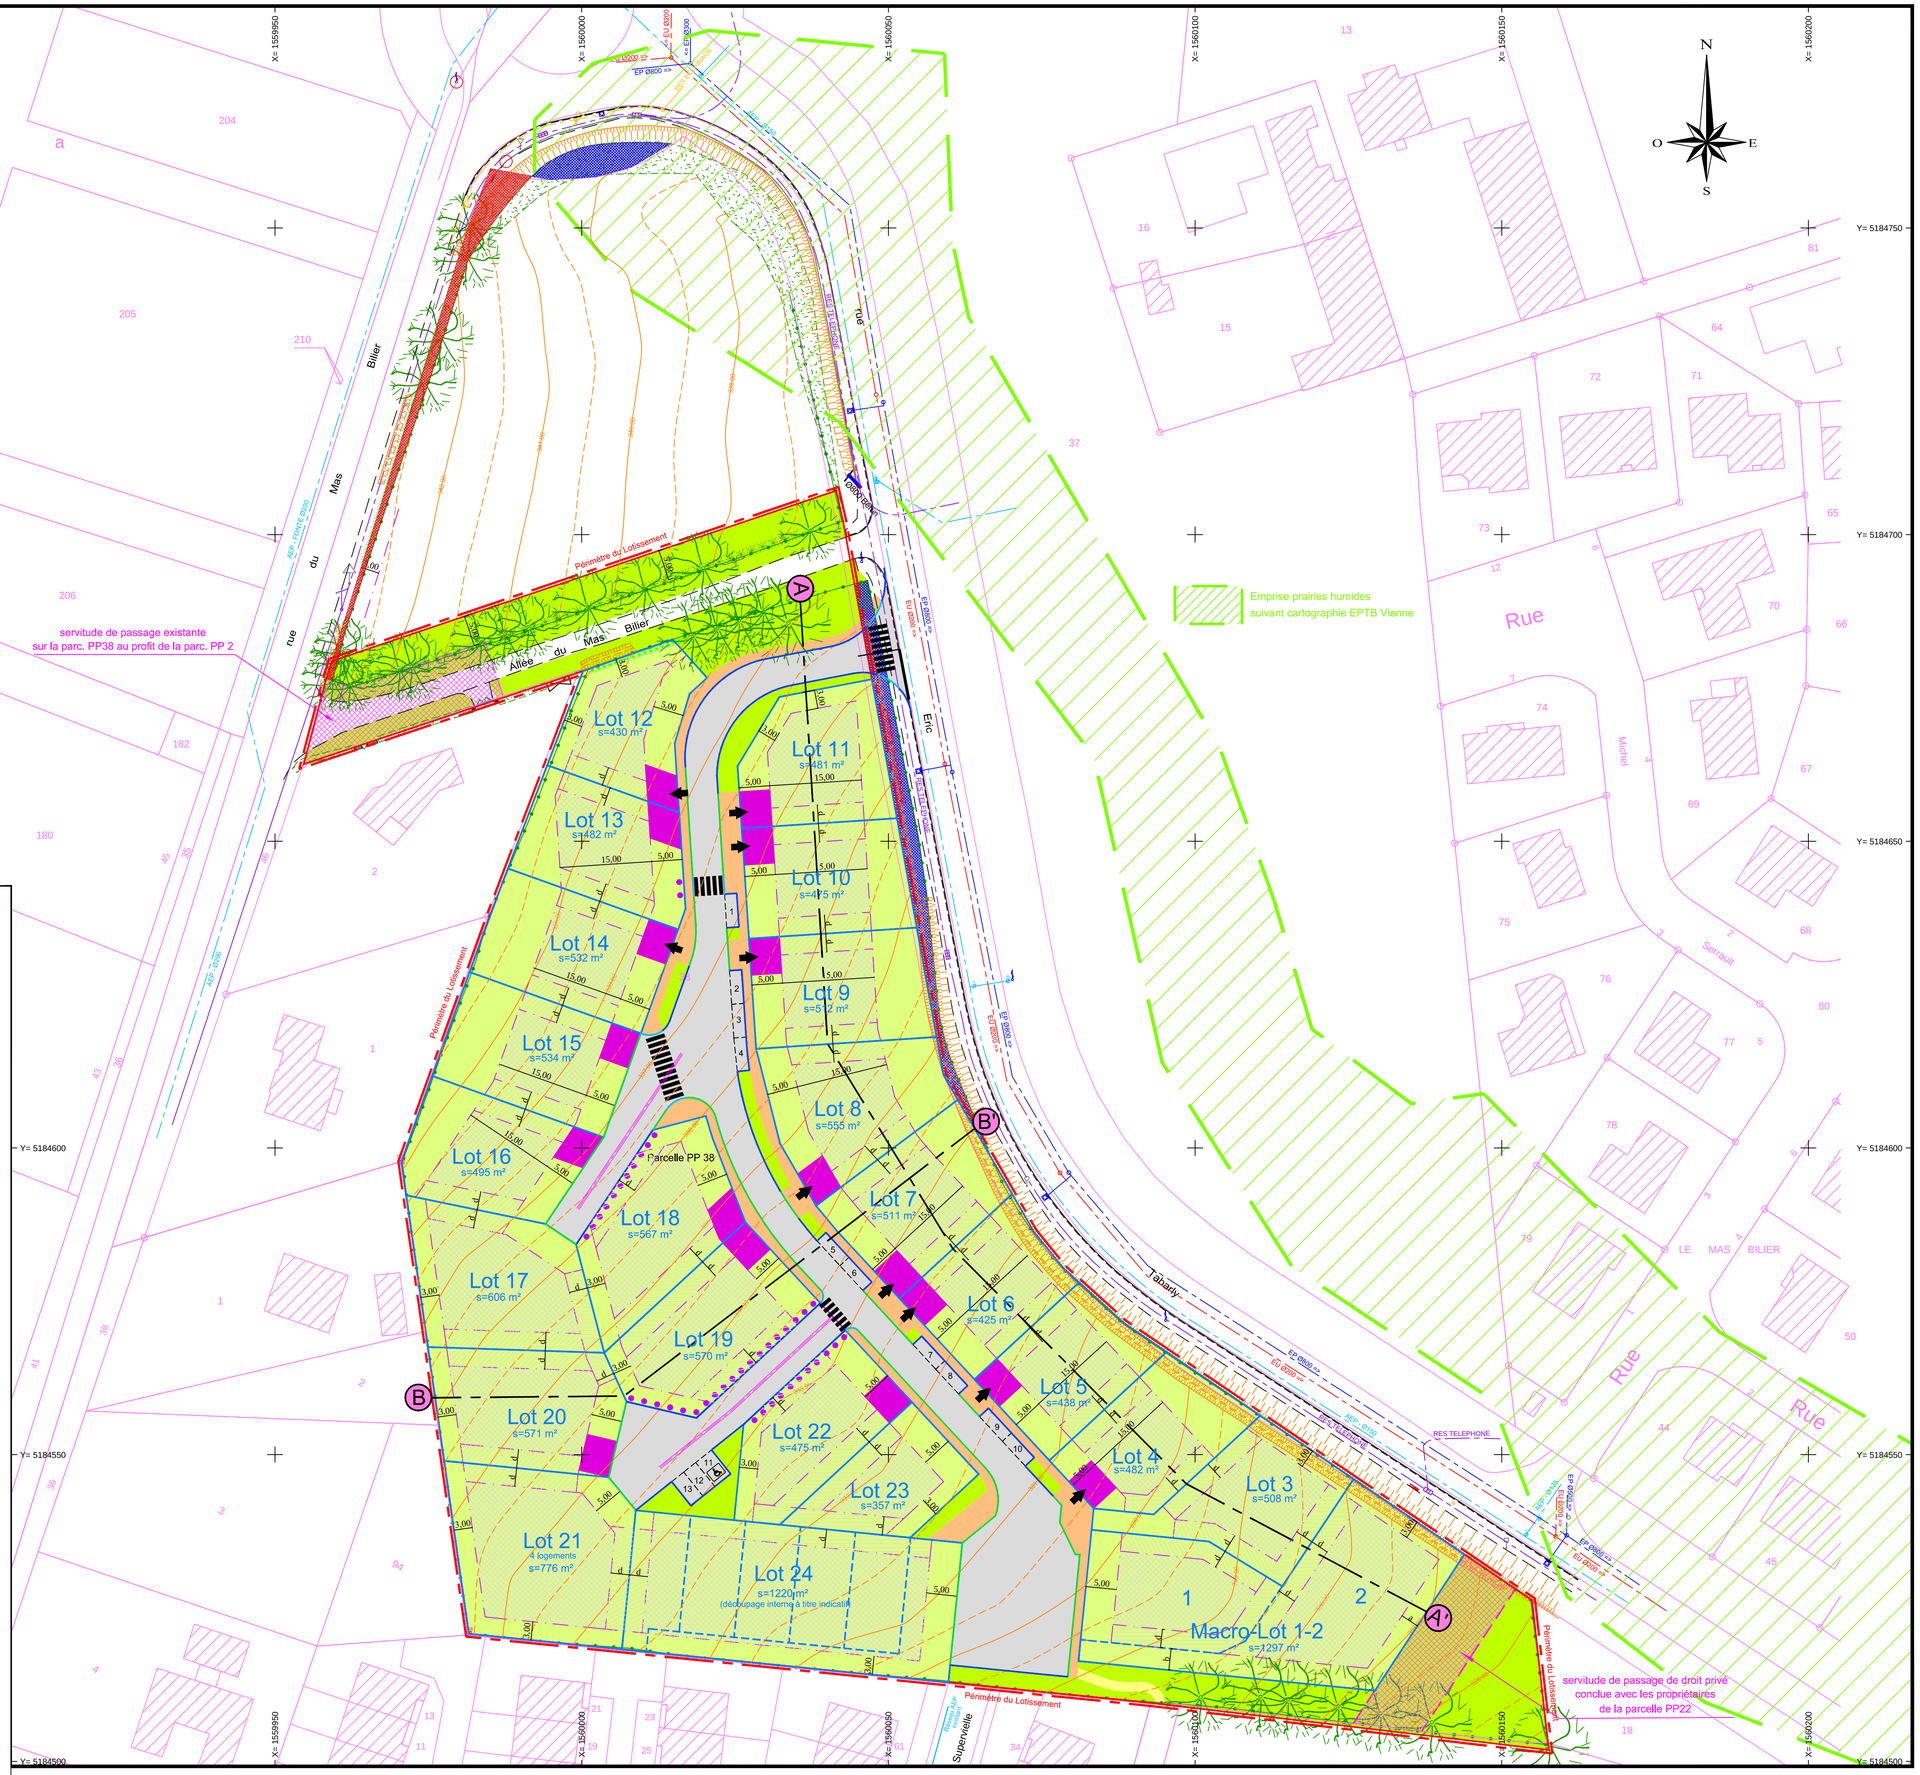
Chemin et nom du plan
\\Y:\VRD\encours_lot\LIMOGES\VRD20-02-04-VAL PRE VERT 6-IMMOBILIERE SUD ATLANTIQUE\URBANISME\VRD20-02-04-PA-2-ACT.dwg